

Útlit suður


Útlit austur

Útlit norður

Útlit vestur

Snið AA

Pallur

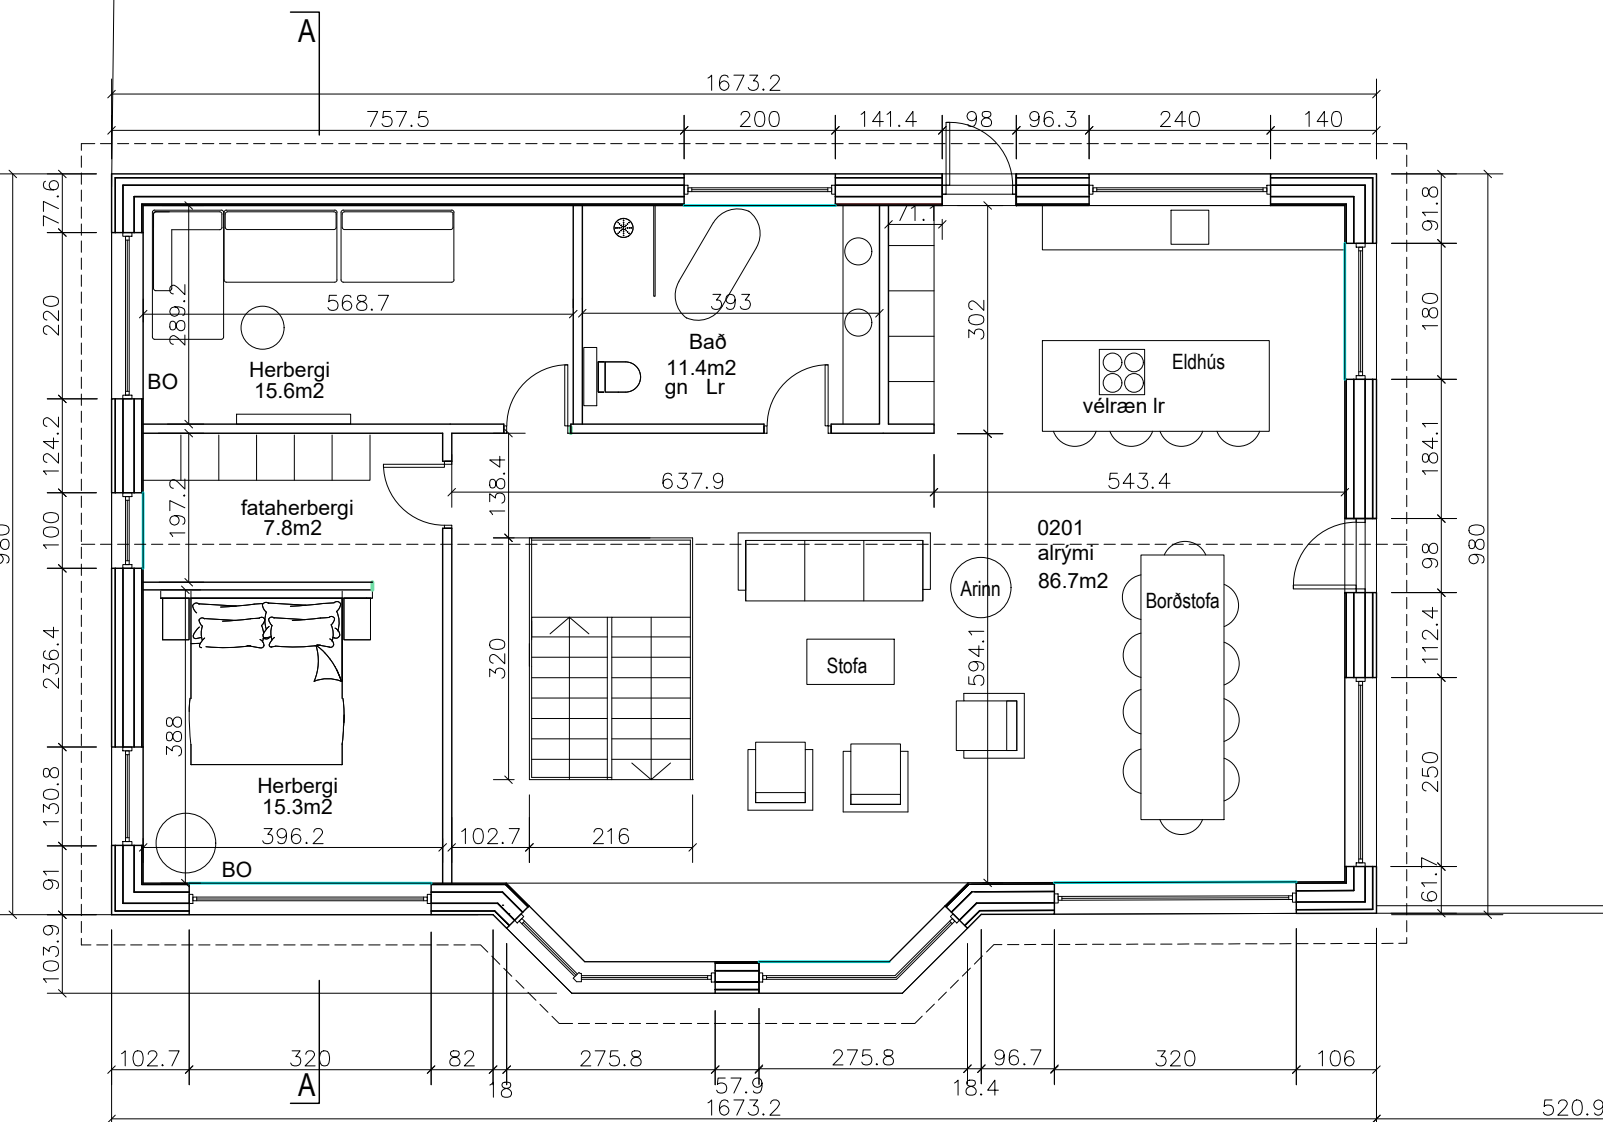

Grunnmynd efri hæð

Hildur Bjarnadóttir, arkitekt
20.03.62-6409
Höfdeigur 20, sími 899 0415
netfang. hildurb@mmedia.is

Fellabrekka 5

aðaluppdráttur-grunnmynd útlit snið

mkv.1/100 dags. 22.01.21 tnr.02