



# GRUNDARFJARÐARBÆR

Kolgrafafjörður, áfangastaður. Tillaga að deiliskipulagi.

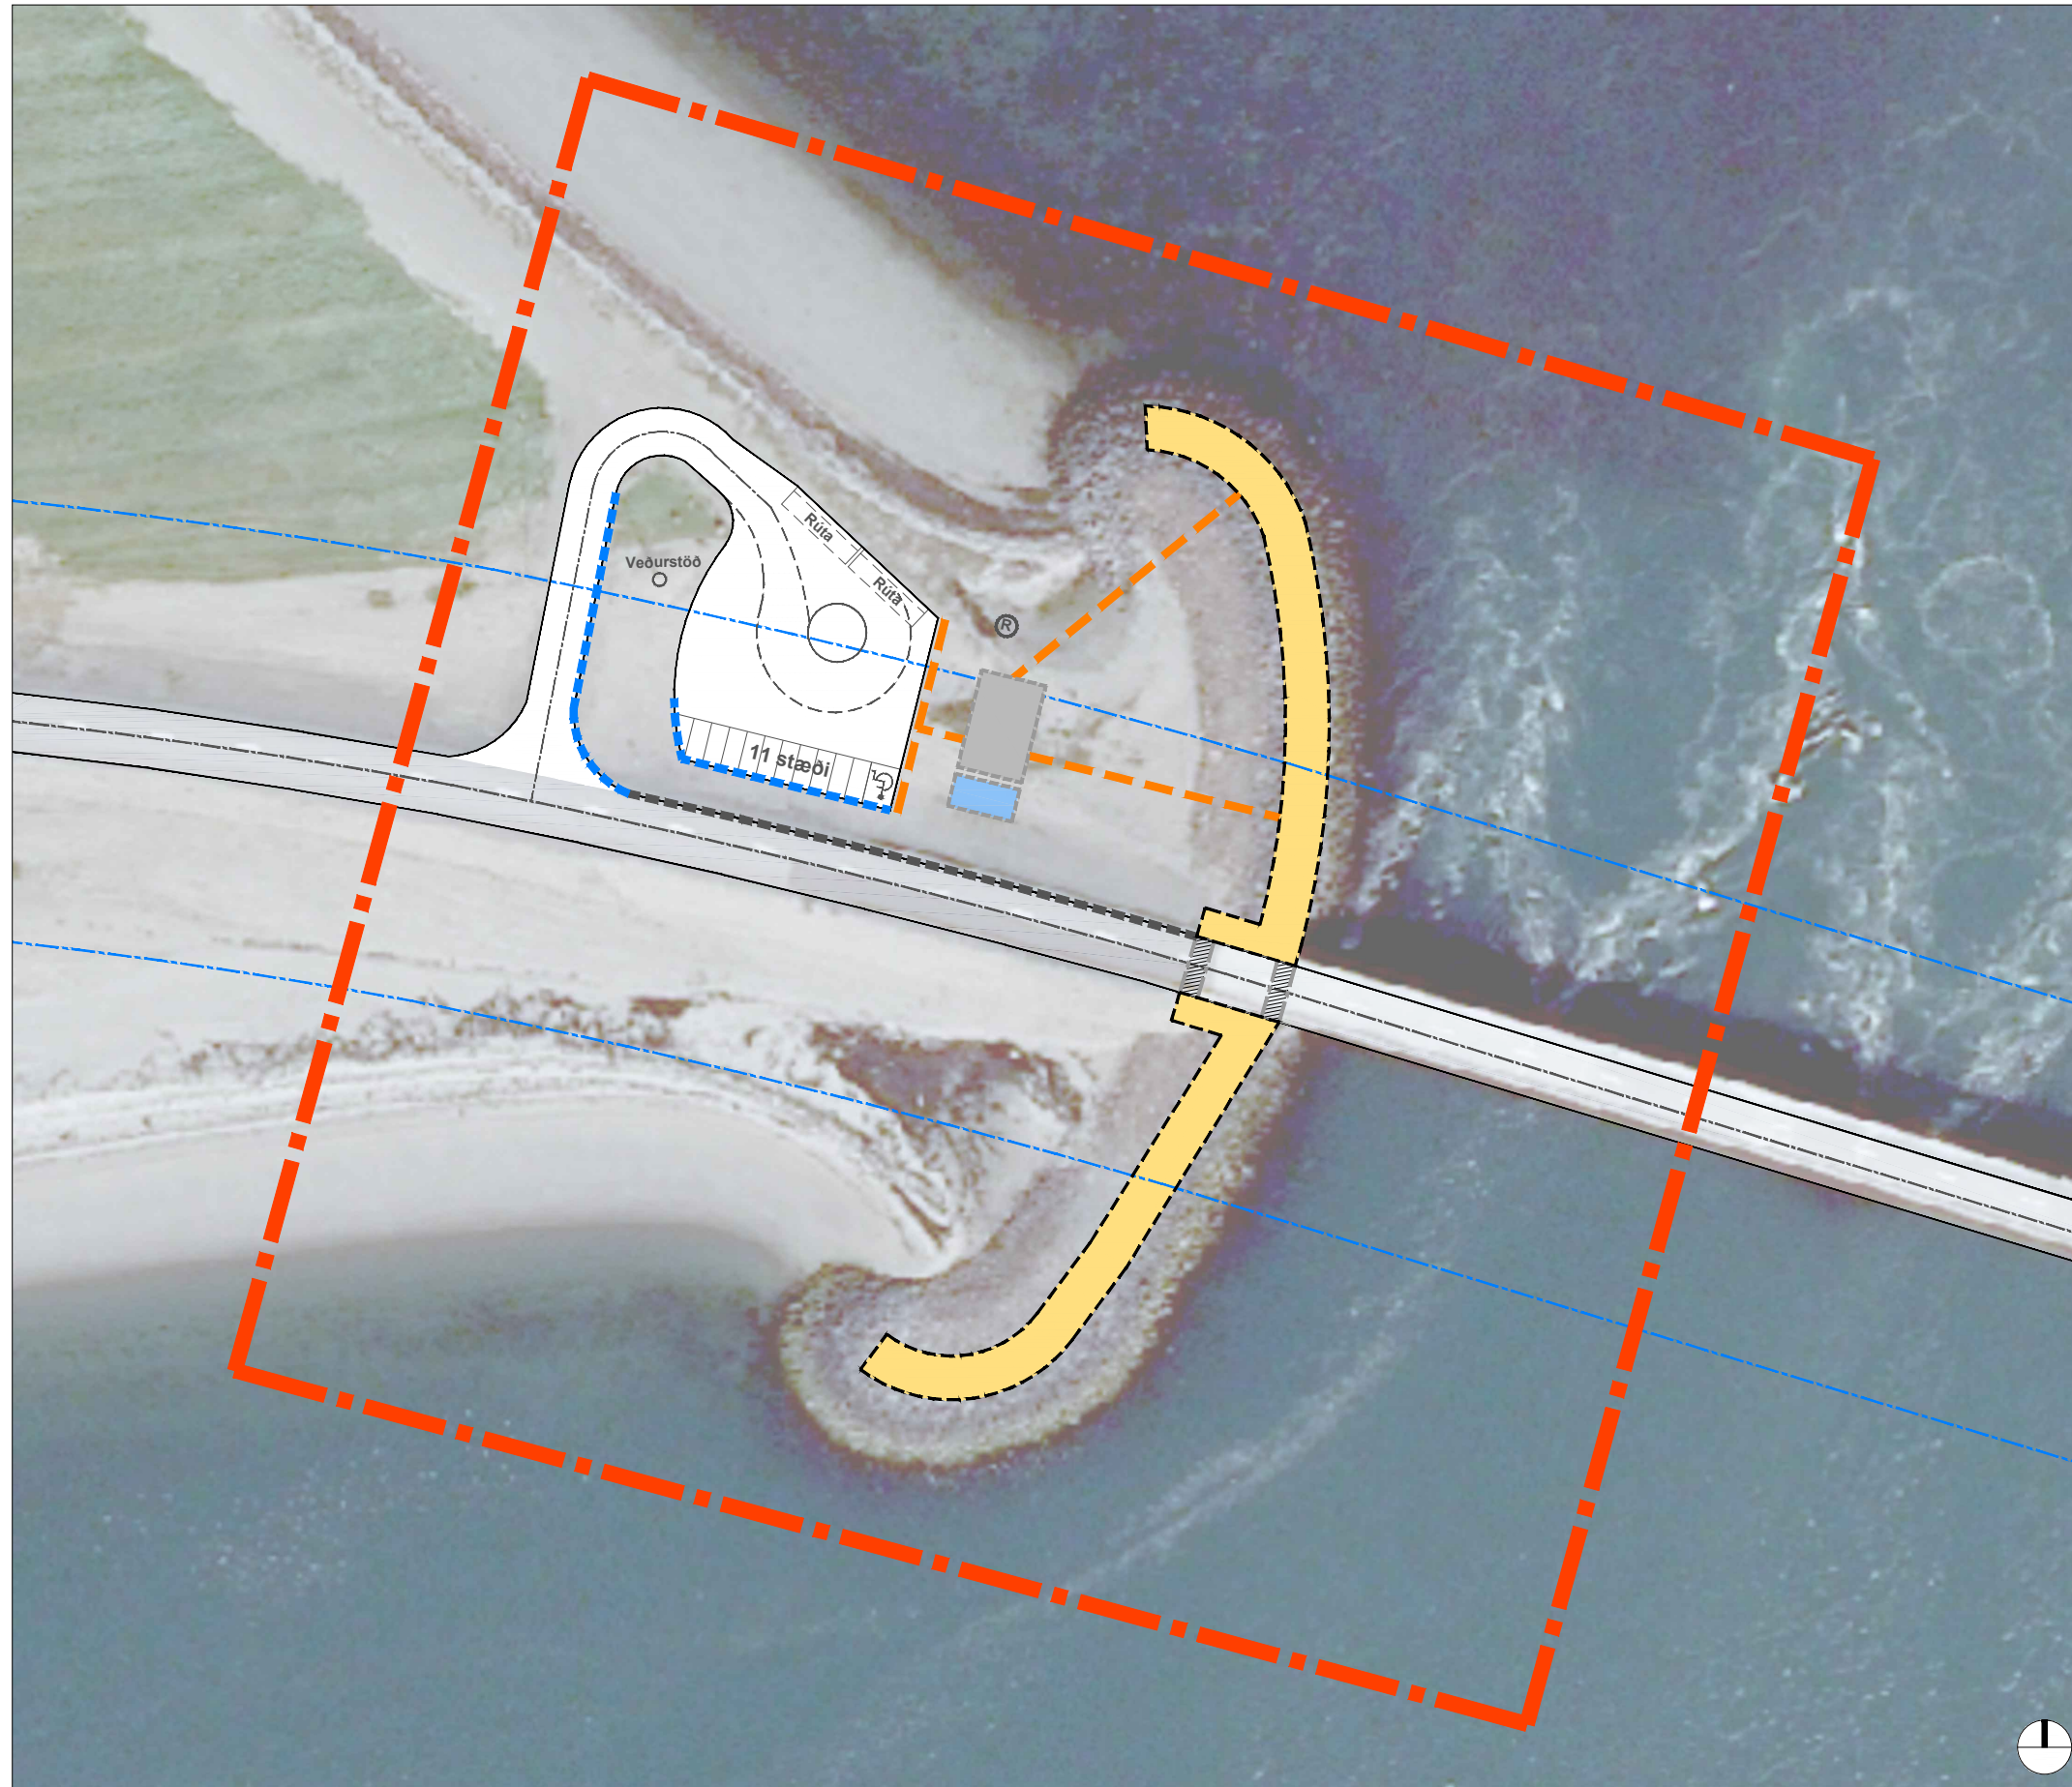

Tillaga að deiliskipulagi í mkv. 1:1000

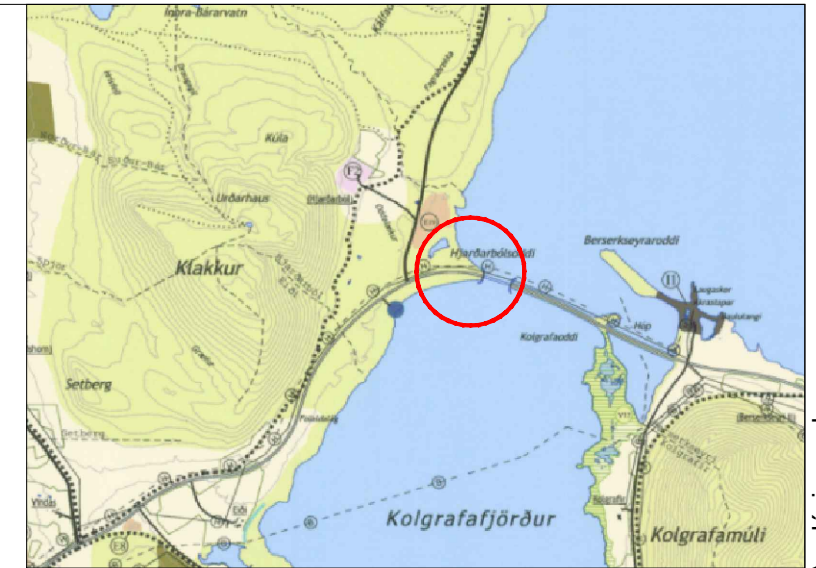

Skýringarmynd: Hluti Aðalskipulags Grundarfjarðar 2003-2015

Deiliskipulag er sett fram á uppdrætti þessum ásamt meðfylgjandi greinargerð og skipulagsskilmálum dags. 4. apríl 2018.

## Skýringar

- |                         |                                   |
|-------------------------|-----------------------------------|
| Mörk deiliskipulags     | Veghelgunarsvæði                  |
| Bílastæði og vegtenging | Stoðveggir                        |
| Útsýnispallur           | Vegrið                            |
| Þjónustuskýli           | Rotþró                            |
| Svæði til áningar       | Undirgöng/gönguleið undir brú/veg |
| Gönguleiðir             |                                   |
| Miðlína vegar           |                                   |

Deiliskipulag þetta sem fengið hefur meðferð skv. 40. og 41. grein skipulagslaga nr. 123/2010 var samþykkt í bæjarstjórn Grundarfjarðarbæjar þann \_\_\_\_\_ f.h. Grundarfjarðarbæjar

\_\_\_\_\_  
Þorsteinn Steinsson, bæjarstjóri

Deiliskipulagið tók gildi með birtingu auglýsingar nr. \_\_\_\_\_ þann \_\_\_\_\_ í B-deild Stjórnartíðinda.

1205-017-U01	<b>GRUNDARFJARÐARBÆR</b> Kolgrafafjörður, áfangastaður Tillaga að deiliskipulagi	
4. apríl 2018	Mælikvarði: 1:1000 @ A3	Teikn./Yfirfarið: ÞK / HH
		alta@alta.is www.alta.is <b>alta</b>

S:\V01311205 Grundarfjarðarbæ - Skipulag Áningastaðar Við Kolgrafafjörð\Vinngögn\Uppdrættir\A1205-017-U01 - Tillaga Til Auglýsingar.dwg