



Aðalskipulag Grundarfjarðar - breyting á vinnslustigi 2023


- SKÝRINGAR**
- Byggingarreitur
  - Lóðarmörk
  - Núverandi byggingar - húsnúmer
  - Dæmi um mögulegar ný- og við byggingar skv. deiliskipulagi

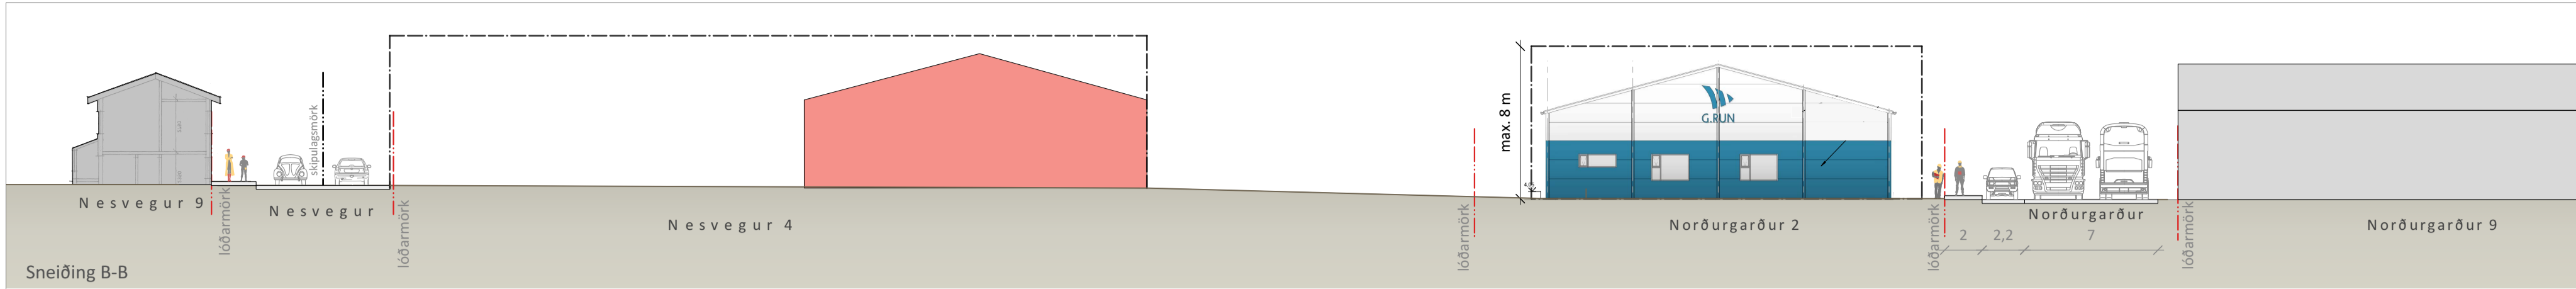


Sneiðing B-B

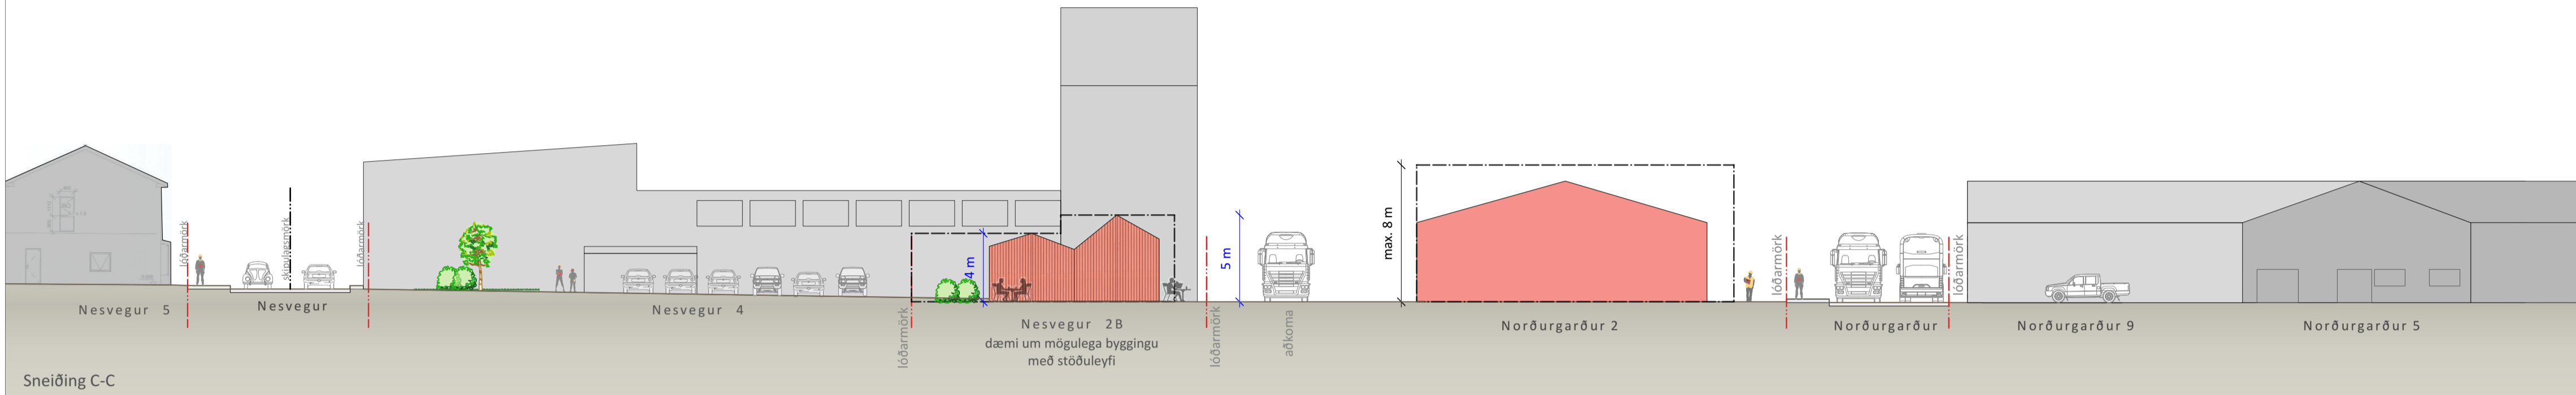


Sneiðing C-C

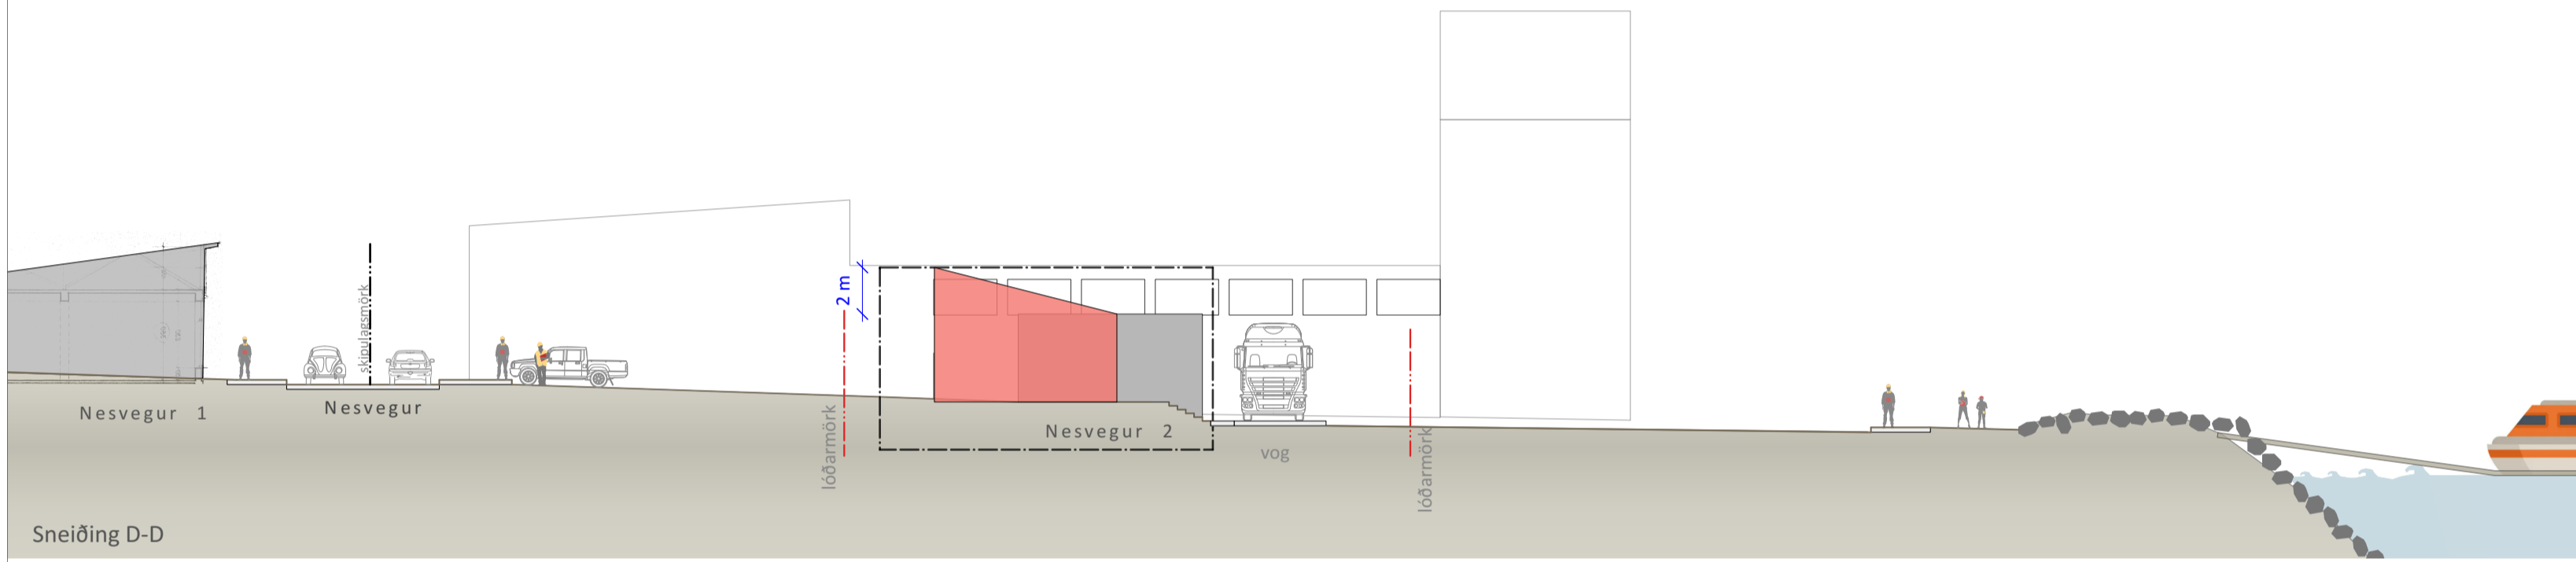


Sneiðing D-D

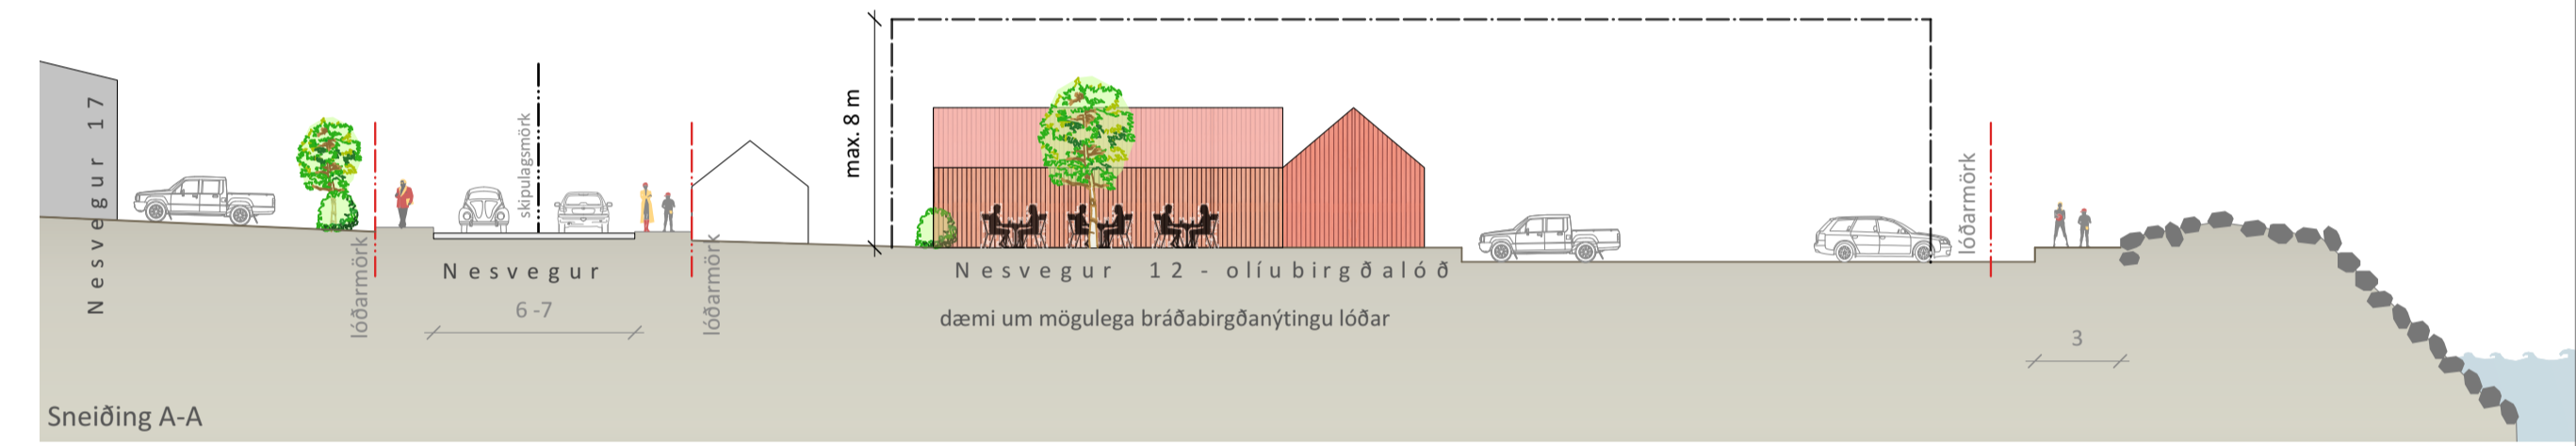


Sneiðing A-A

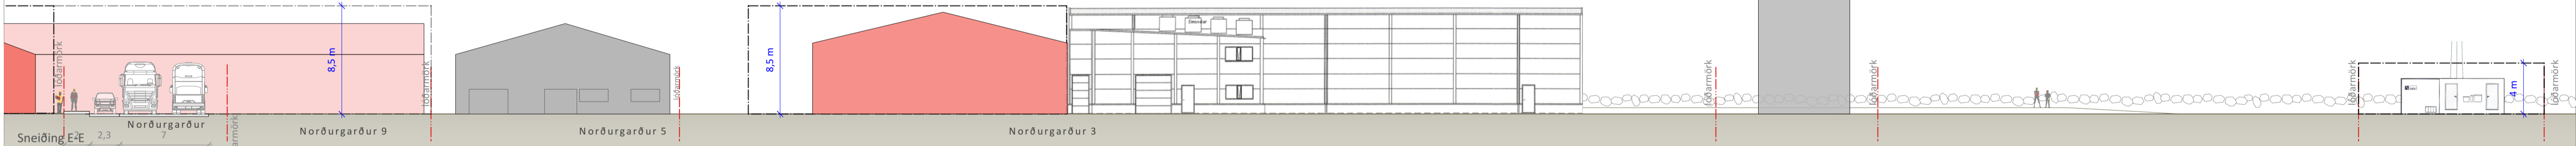

Sneiðing E-E

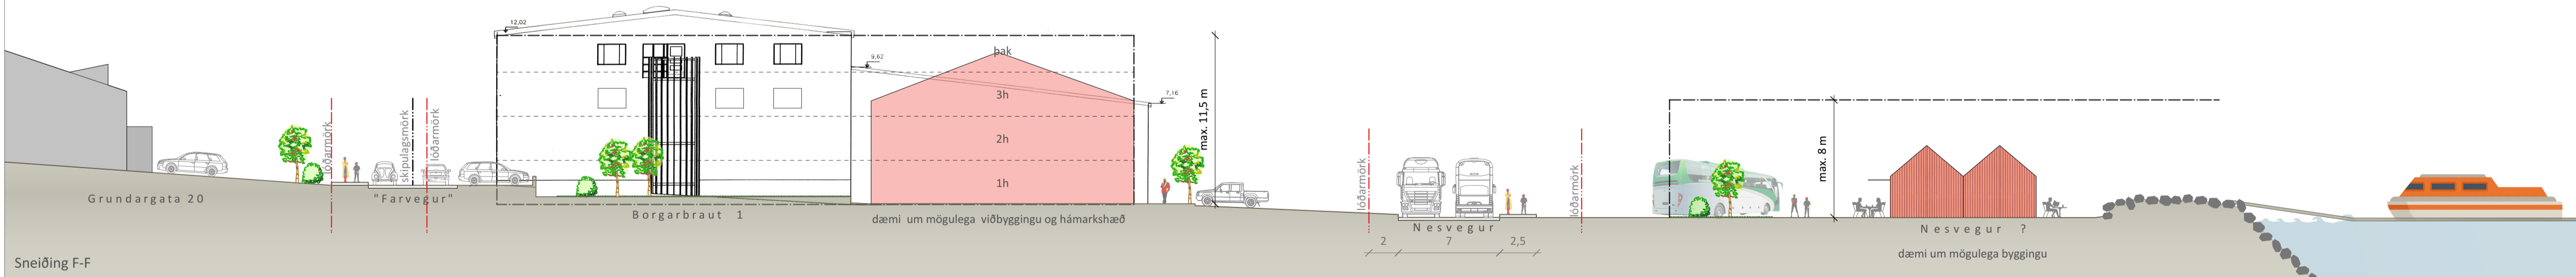

Sneiðing F-F

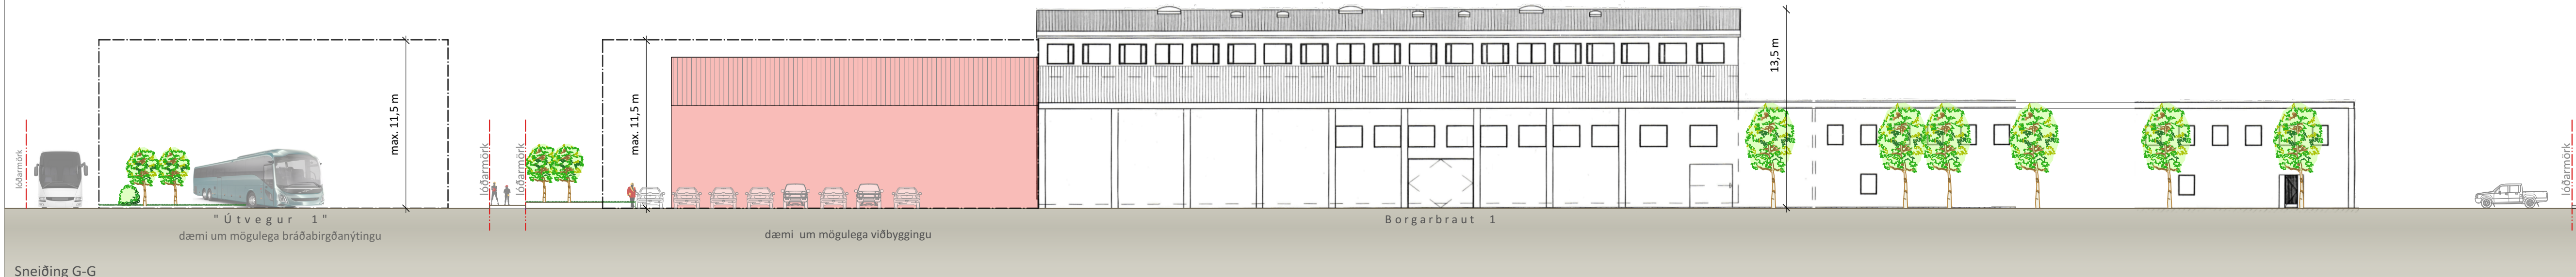

Sneiðing G-G



Grundarfjörður - deiliskipulag Hafnarsvæðis

VERK:	BLADSTÆRD:	UNNIÐ:	RÝNT:
Deiliskipulag	A1	ST	HB
MÆLIKVARÐI:	DAGS:	DAGS.BREYT:	
1:250	27.09.2023	---	
SAMÞYKKT:	UPPDRÁTTUR NR.		
	D002		