


Aðalskipulag Grundarfjarðar - breyting á vinnslustigi 2023

SKÝRINGAR

- Afmörkun deiliskipulags
- Lóðarmörk
- Götur / aksvæði
- Leiðbeinandi aksturslínur á umferðarsvæðum
- Gangstétt / svæði fyrir gangandi / verður útfært nánar á hönnunarstigi
- 2B Núverandi byggingar - húsnúmer
- Dæmi um mögulegar byggingar skv. deiliskipulagi
- Núverandi byggingar utan deiliskipulagssvæðis
- Fjöldi húshæða - (1 hæð, kjallari, ris)
- Bílastæði - dæmi um mögulegt fyrirkomulag
- Grjótgarður - núverandi
- Grjótgarður - nýr leiðbeinandi lega
- Hæðarlínur 0,5 m
- Núverandi strandlína / bryggjukantur
- Sjór
- Flotbryggja - möguleg staðsetning
- Trjágróður, núverandi / leiðbeinandi
- Gróður - leiðbeinandi
- Rútustæði - dæmi um mögulegt fyrirkomulag
- Gangbraut - staðsetning leiðbeinandi

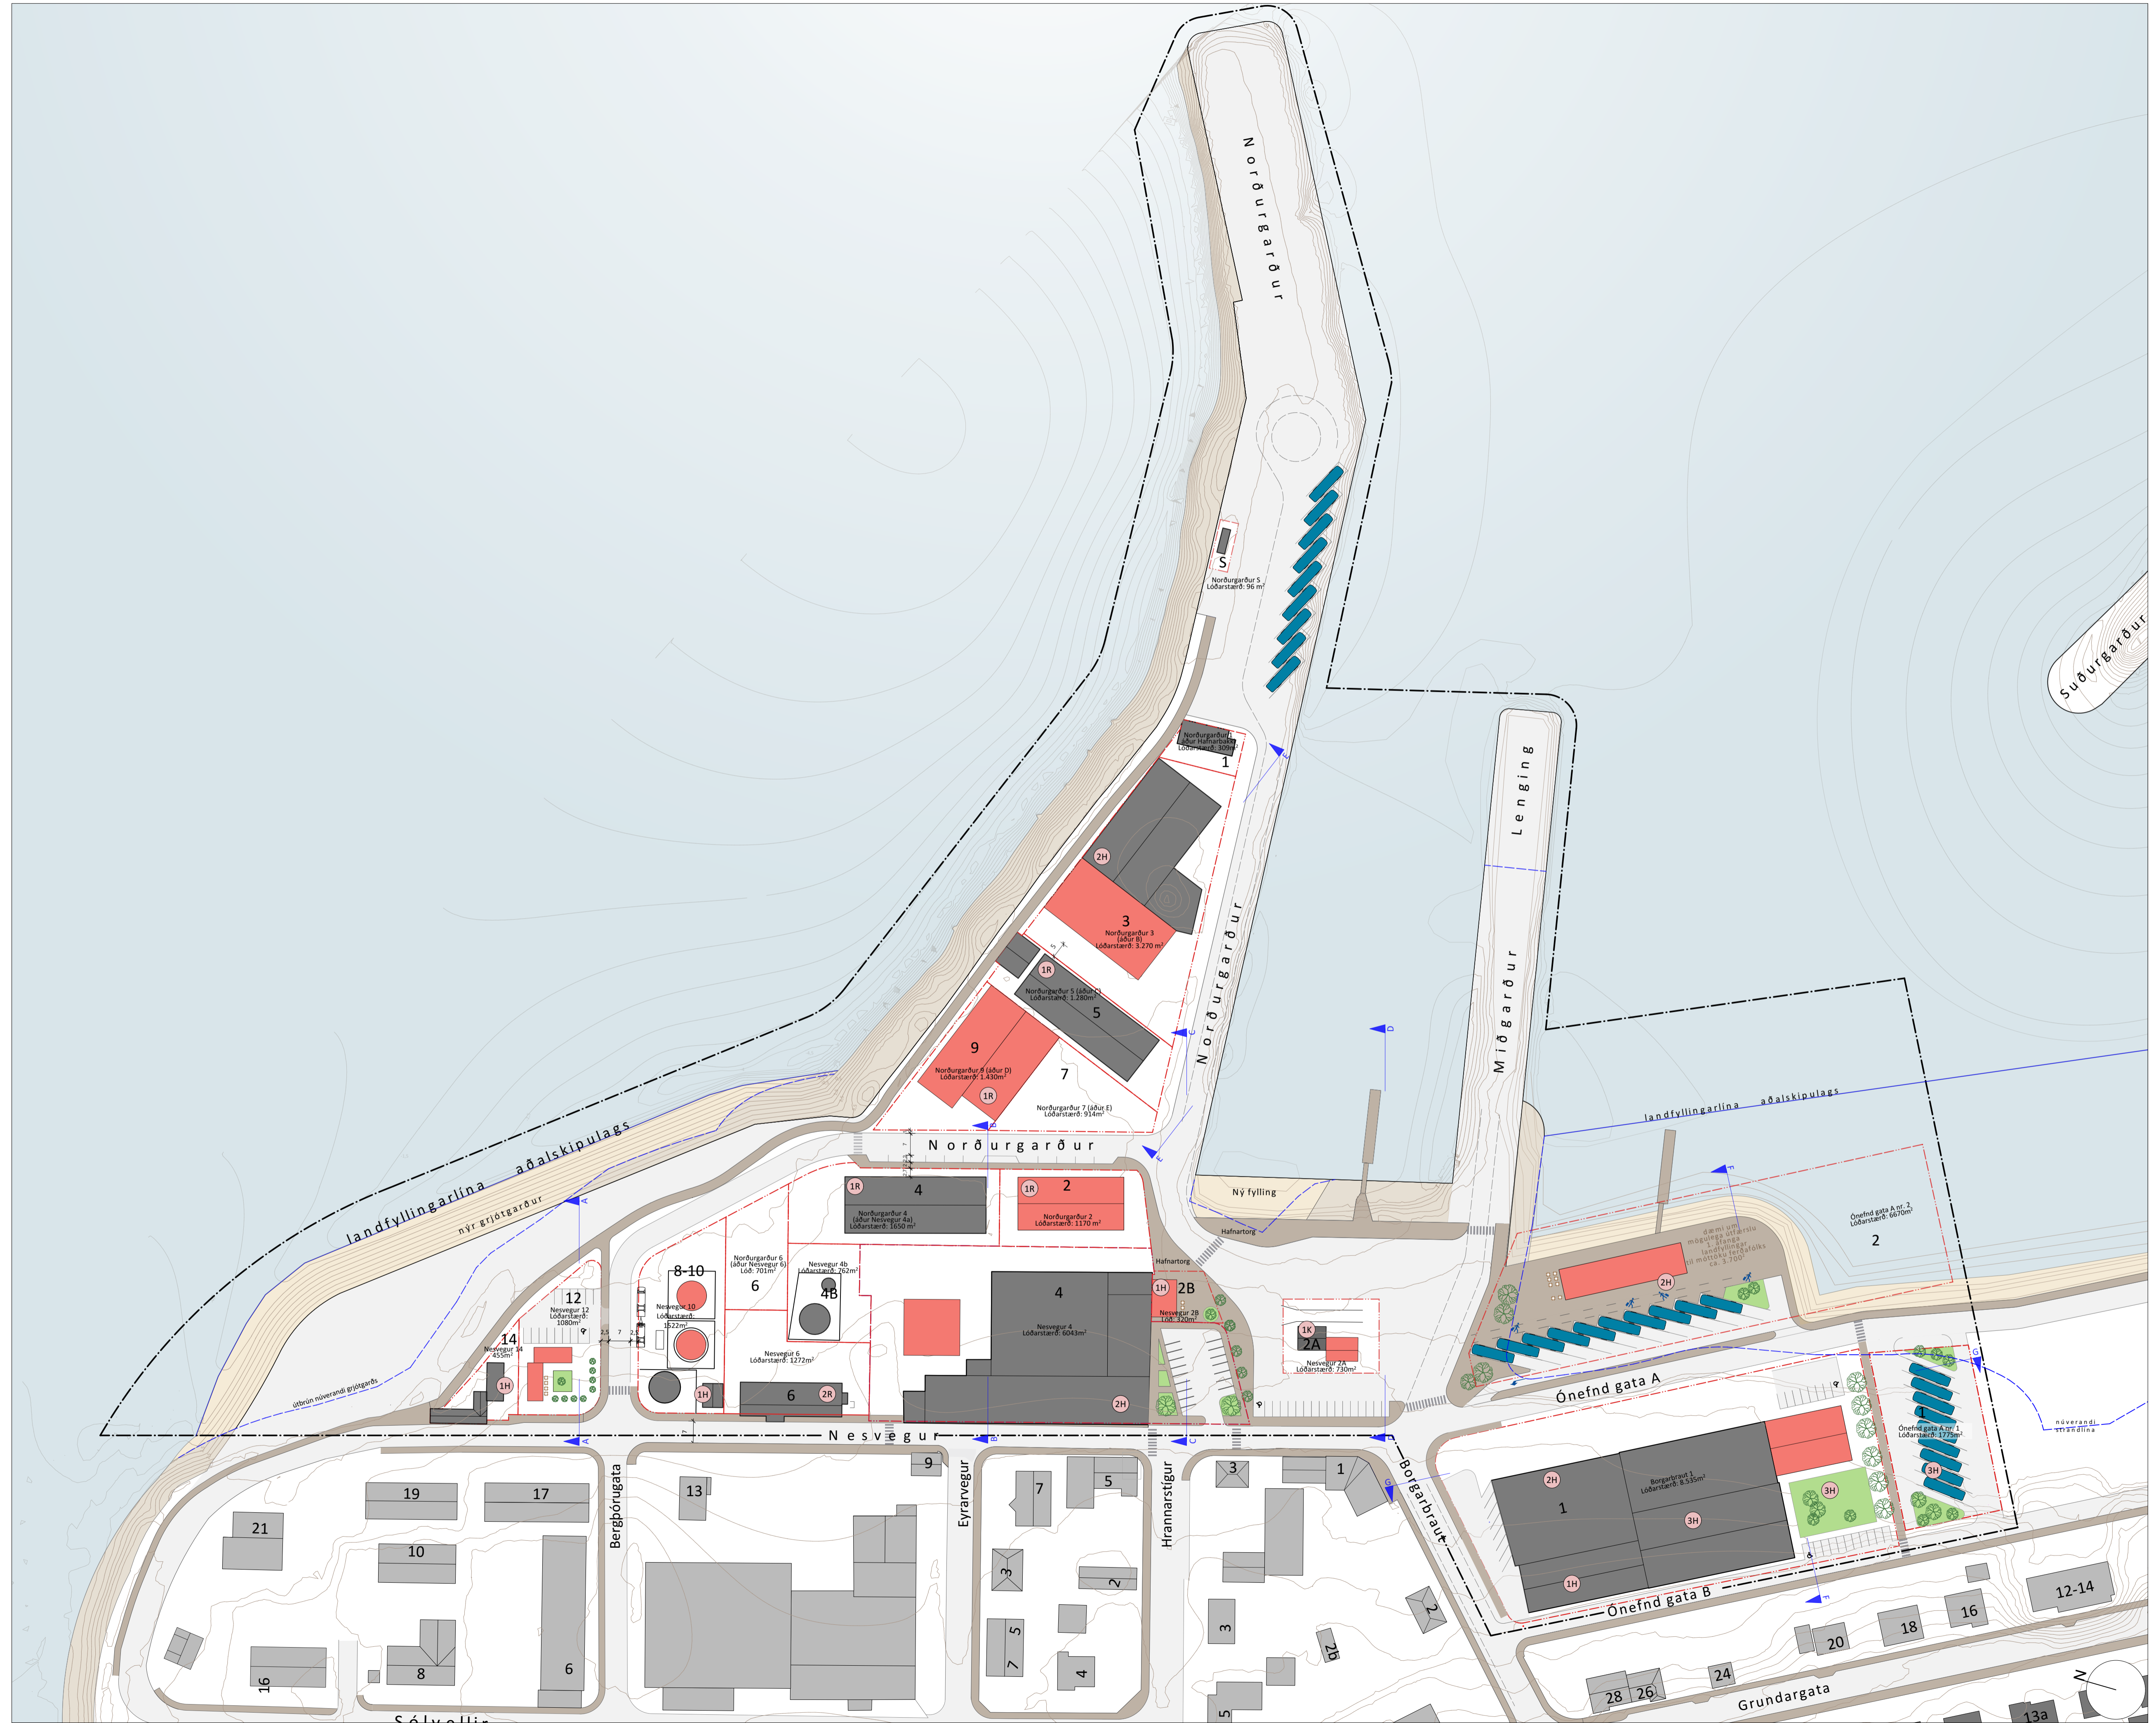

Grundarfjörður - deiliskipulag Hafnarsvæðis			
VERK:	BLAÐSTÆRÐ:	UNNIÐ:	RÝNT:
Deiliskipulag	A1	ST	HB
MÆLIKVARDI:	DAGS:	DAGS.BREYT:	
1:1000	27.09.2023	---	
SAMÞYKKT:	UPPDRÁTTUR NR. S001		