




Deiliskipulag Ölkeldudals

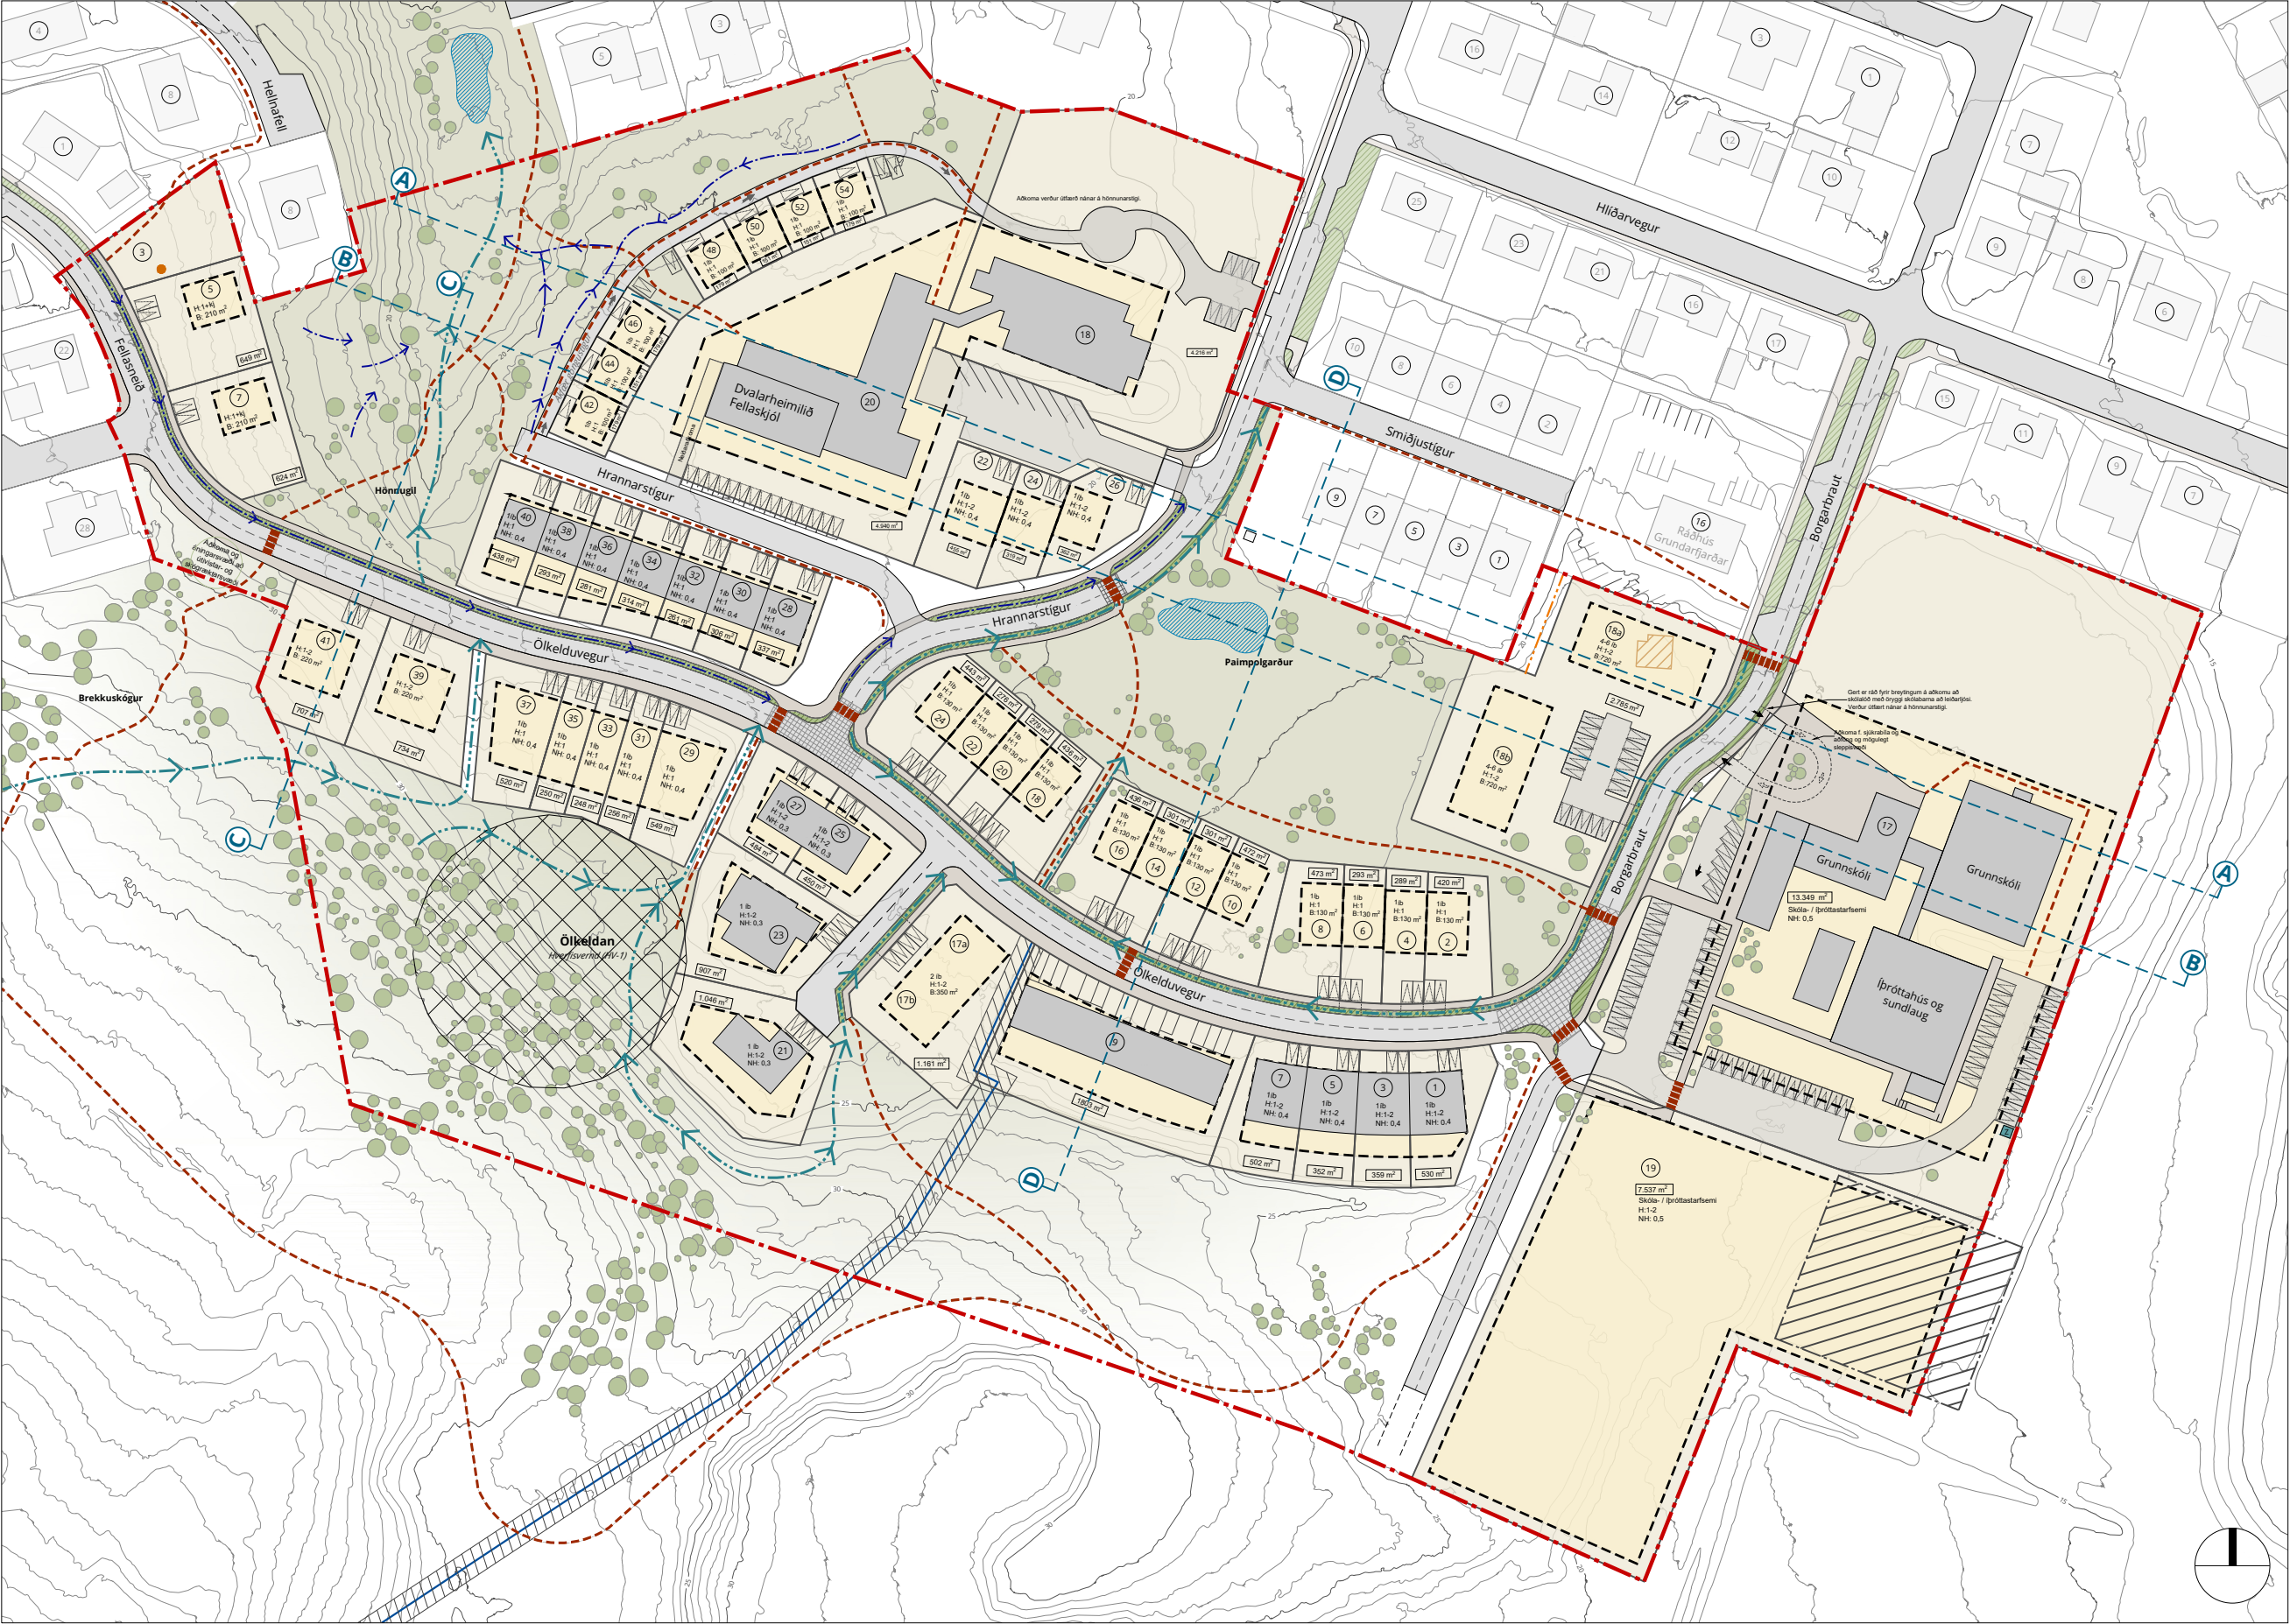

Tillaga að deiliskipulagi Ölkeldudals í mkv. 1:1500.

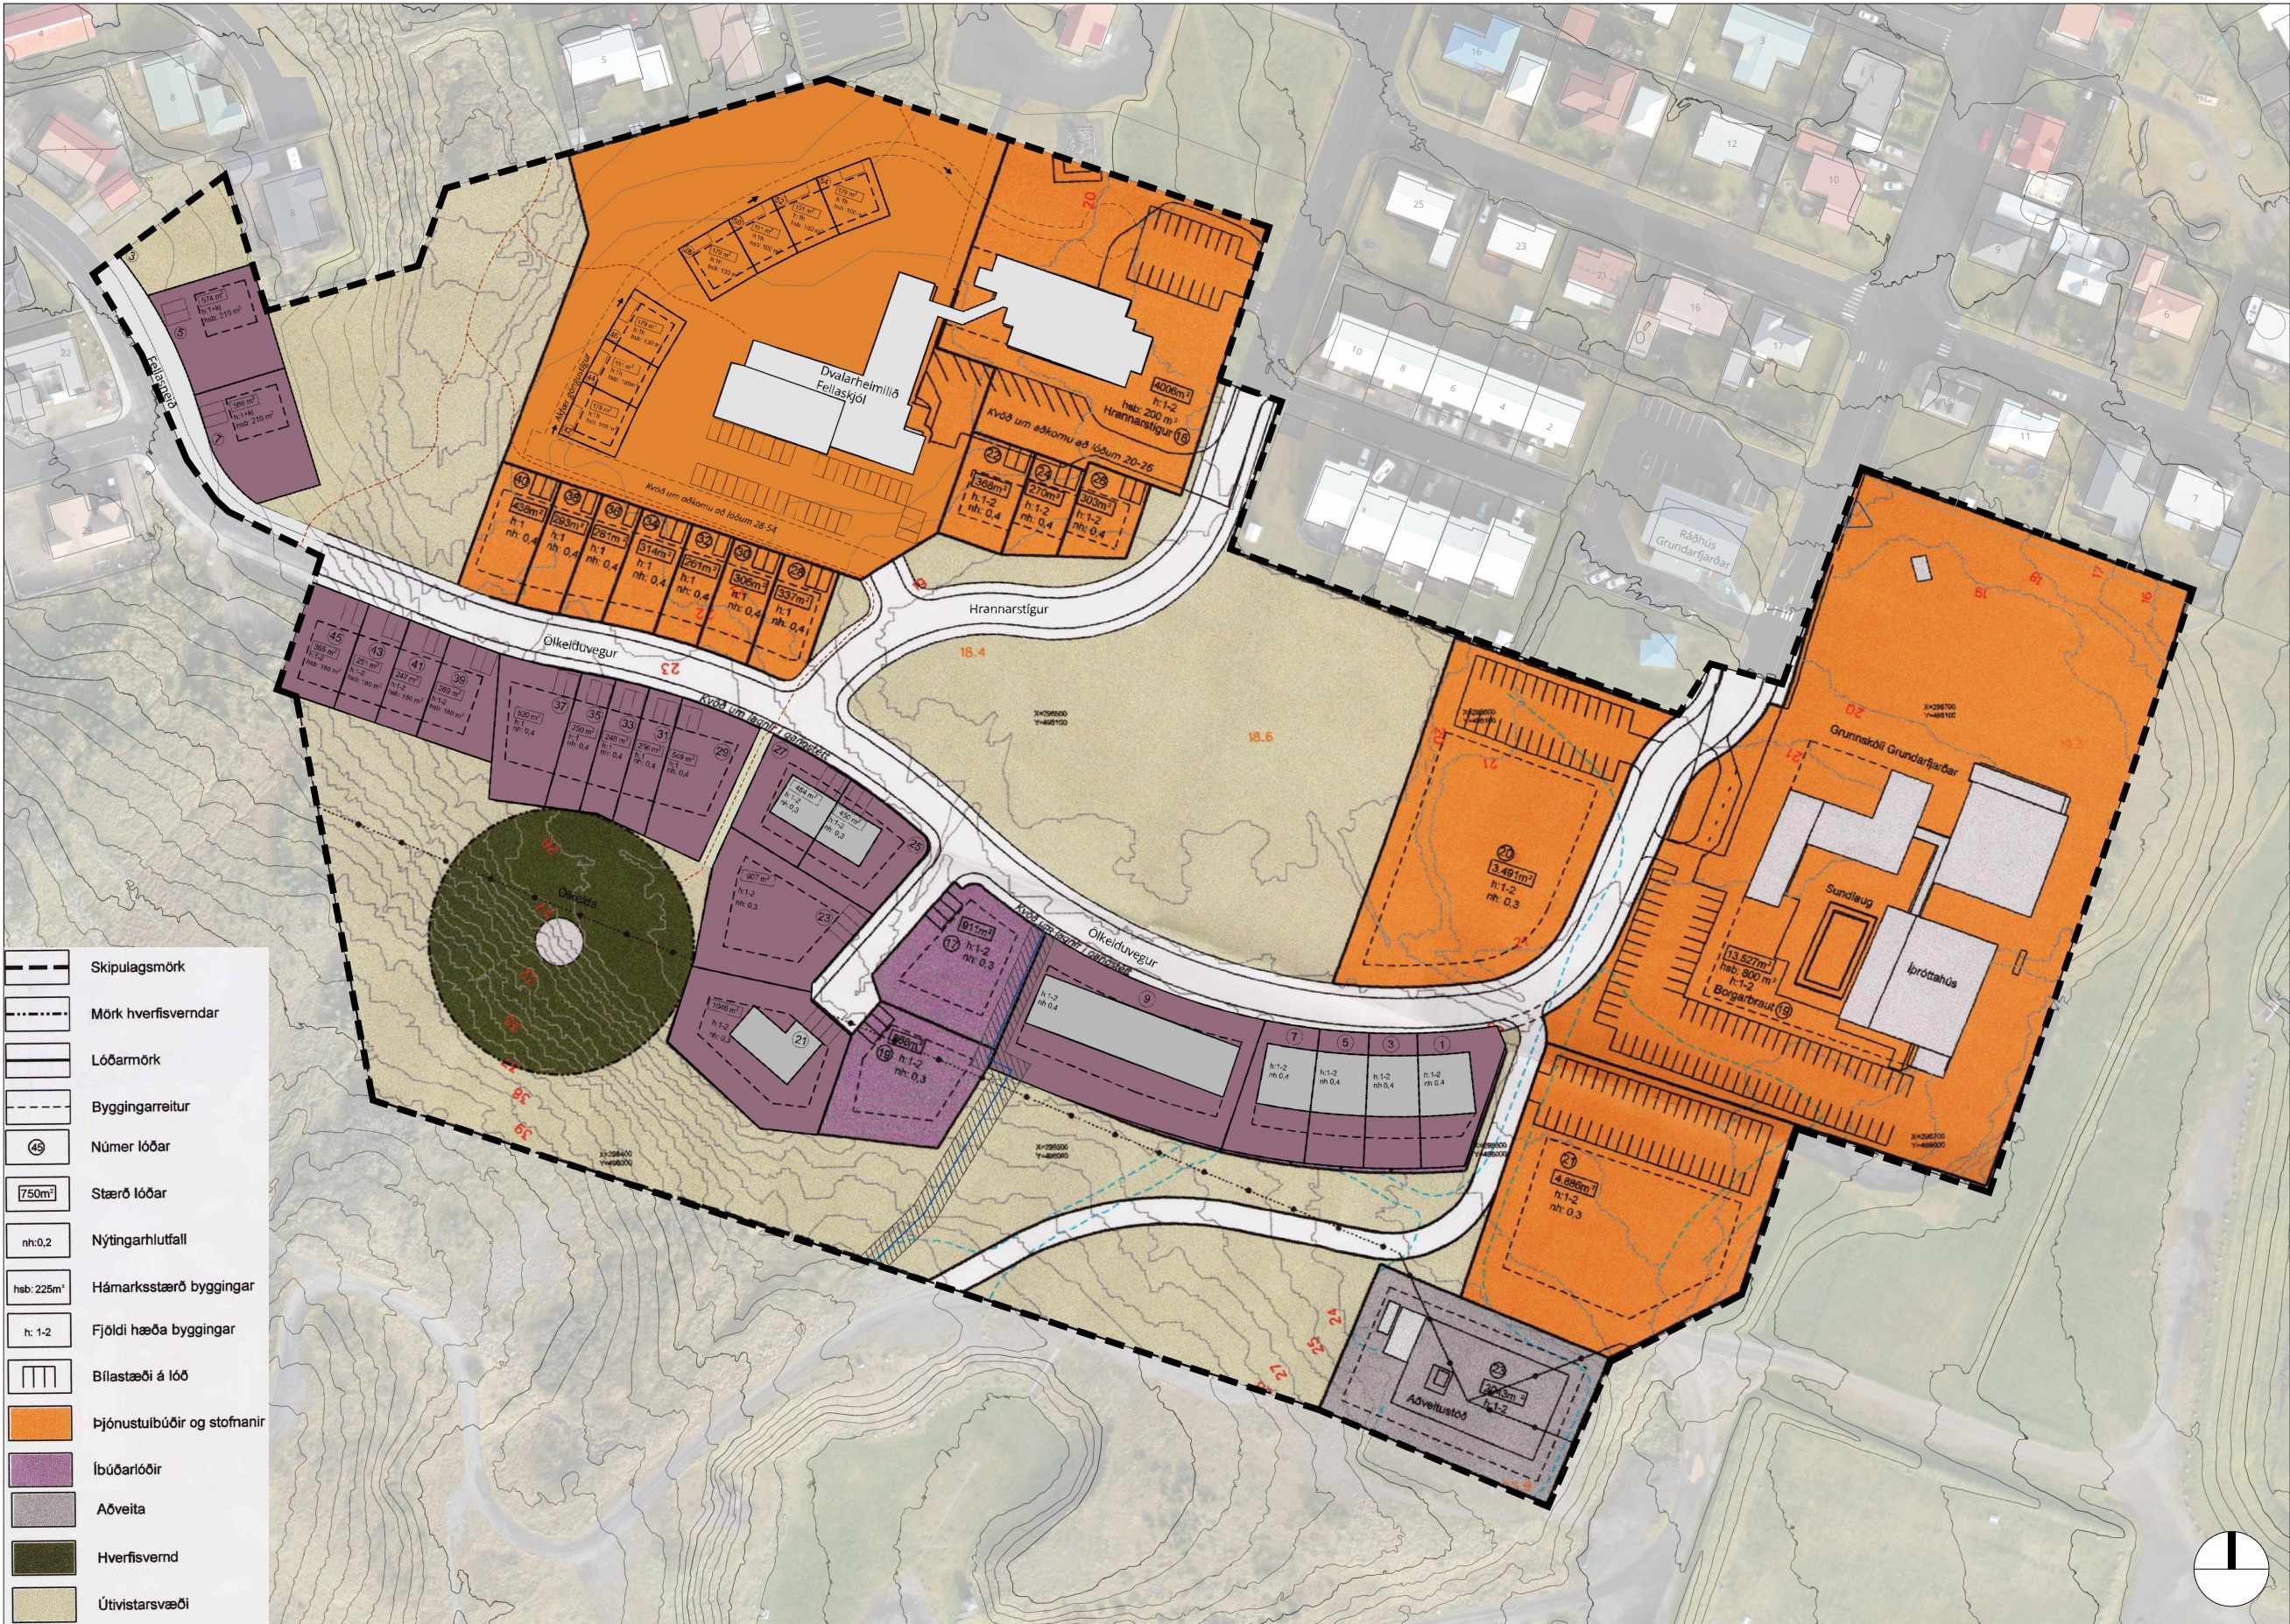


Gildandi deiliskipulag Ölkeldudals dags. 13.3.2003 m.s.br.

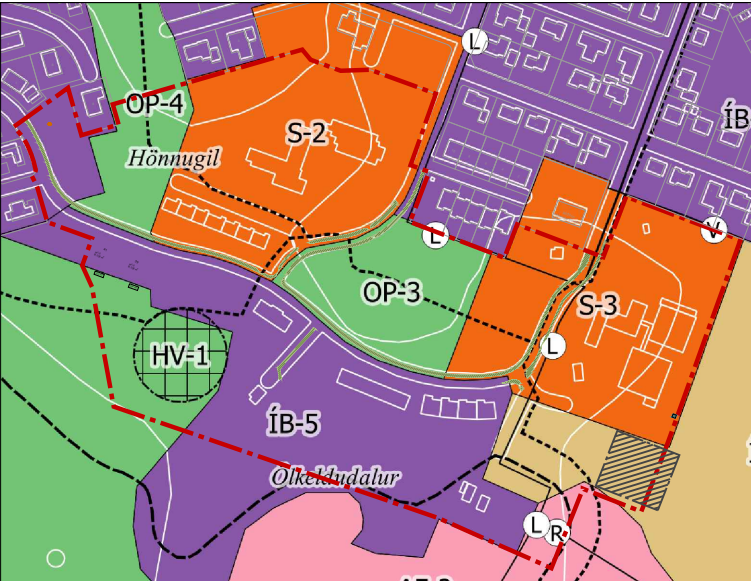

Skýringarmynd:


Hluti aðalskipulags Grundarfjarðarbæjar 2019-2039

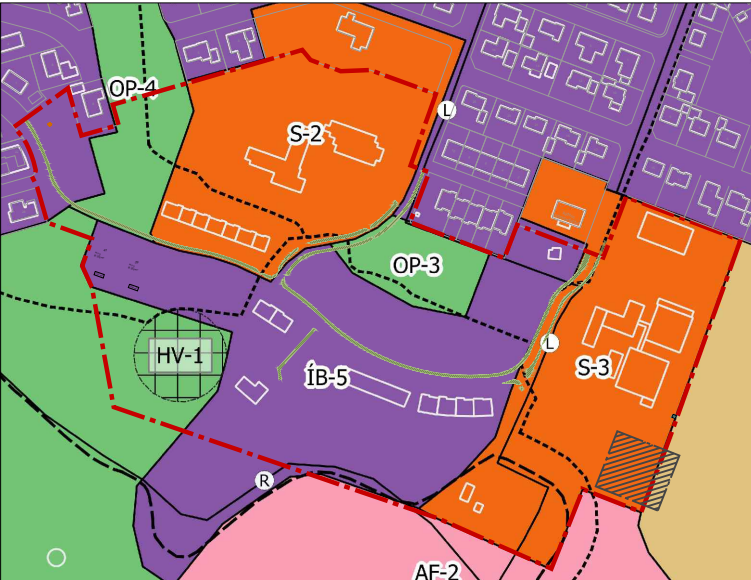

Skýringarmynd:
Tillaga að breytingu á Aðalskipulagi
Grundarfjarðarbæjar 2019-2039, sem er auglýst
samhliða.

Skýringar

- | | |
|---|---------------------------------------|
|  | Deliskipulagsmörk |
|  | Byggingar |
|  | Heimild til niðurrís |
|  | Lóðamörk |
|  | Byggingarreittir |
|  | Númer lóðar |
|  | Stærð lóðar |
|  | Hámarksfjöldi íbúa |
|  | Hámarksfjöldi hæða |
|  | Hámarksbyggingarmagn |
|  | Stærð nýjngarhitufali |
|  | Bilastæði |
|  | leðmanan stöðbætur |
|  | Gangstéttir |
|  | Göngustígur |
|  | leðmanan stöðbætur |
|  | Gangbrautir |
|  | leðmanan stöðbætur |
|  | Upphækkun við gatnamót og gangbrautir |

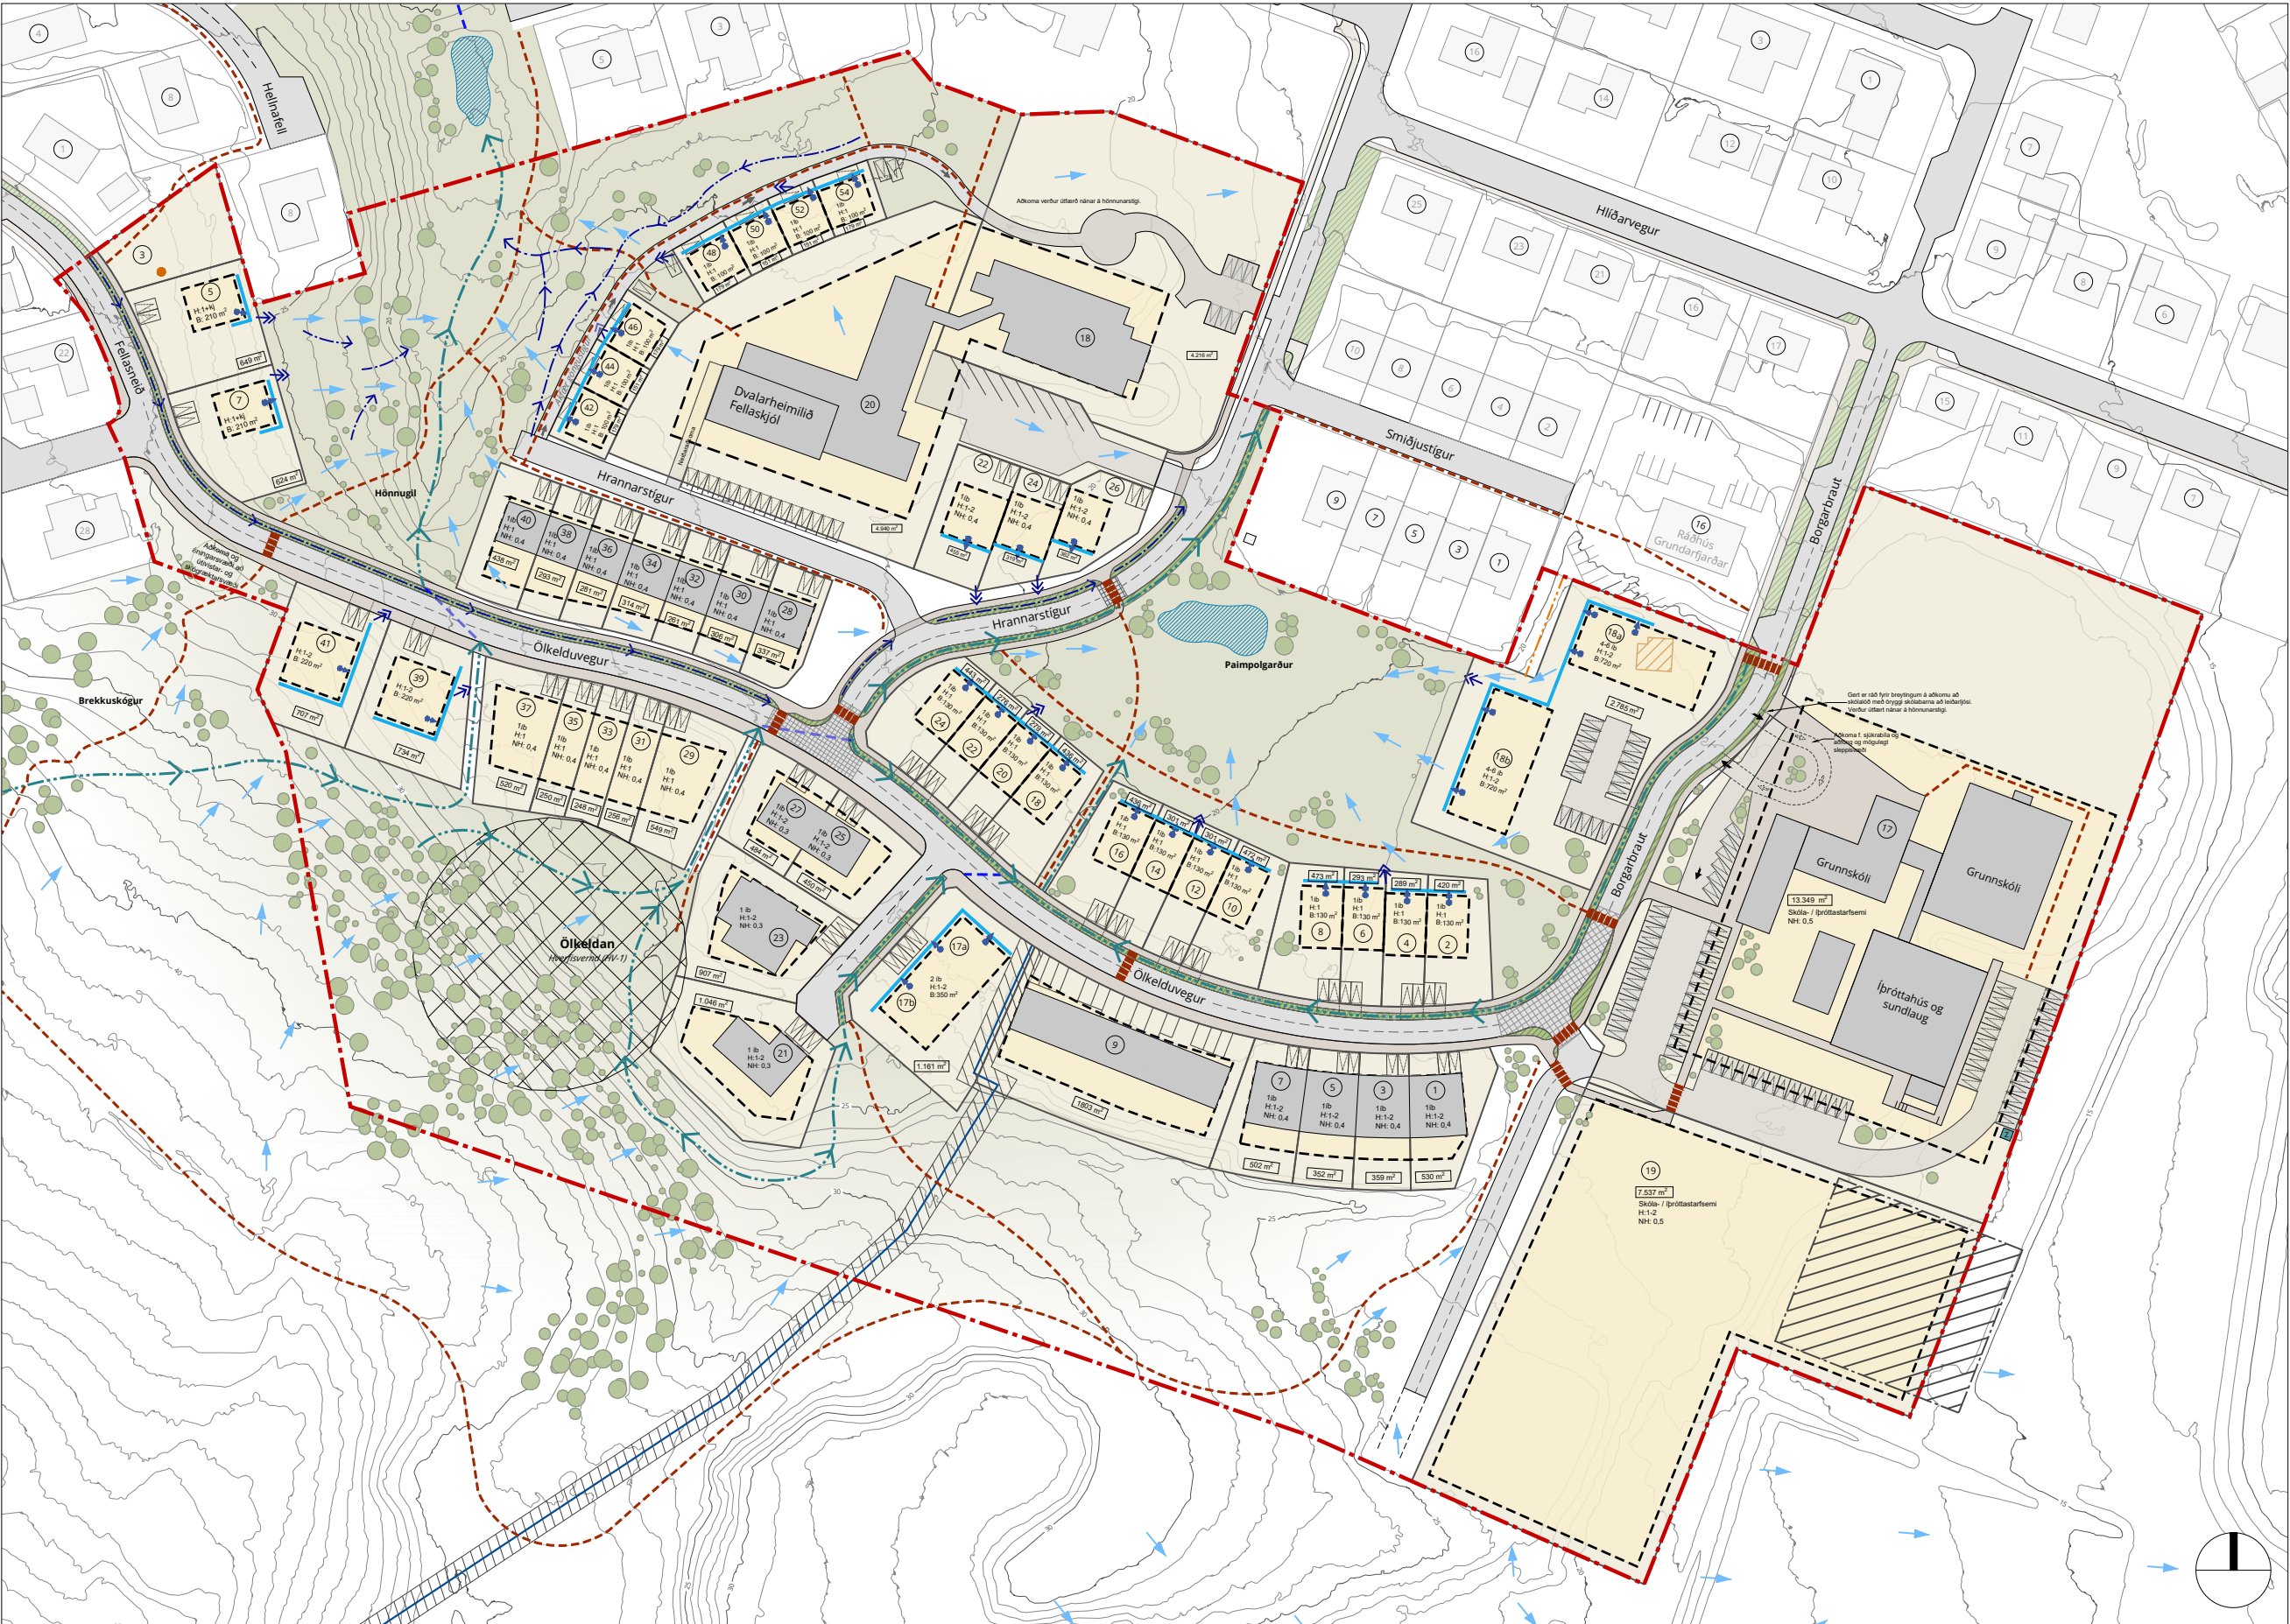

Ofanvatnsskipulag í mkv. 1:1500



Sniž C í mkv. 1:1000

Sniž D í mkv. 1:1000



Skýringarmynd sem sýnir mögulega uppbyggingu



Skýringarmynd sem sýnir mögulega uppbyggingu



Skýringarmynd sem sýnir mögulega uppbyggingu



Skýringarmynd sem sýnir mögulega uppbyggingu

Deiliskipulag þetta hefur fengið meðferð í samræmi við ákvæði 1. mgr.
13. gr. skipulagslaga nr. 123/2010 m.s.br. og var samþykkt í bæjarstjórn
Grundarfjarðarbæjar _____.

Auglýsing um gildistöku deiliskipulagsins var birt í B-deild Stjórnartíðinda

f.h. Grundarfjarðarbæjar



Deiliskipulag Ölkeldudals

Tillaga að deiliskipulagi.

Auglýst skv. 41. gr. skipulagslaga
nr. 123/2010

Dags.: 14. janúar 2025	Mælikvarði: 1:1500 @ A1	Útgáfunr.: A1668-035-U05
Teikn./Yfirfarið: ÞK, HÁ/HH	Teikn.nr.: 1/1	