
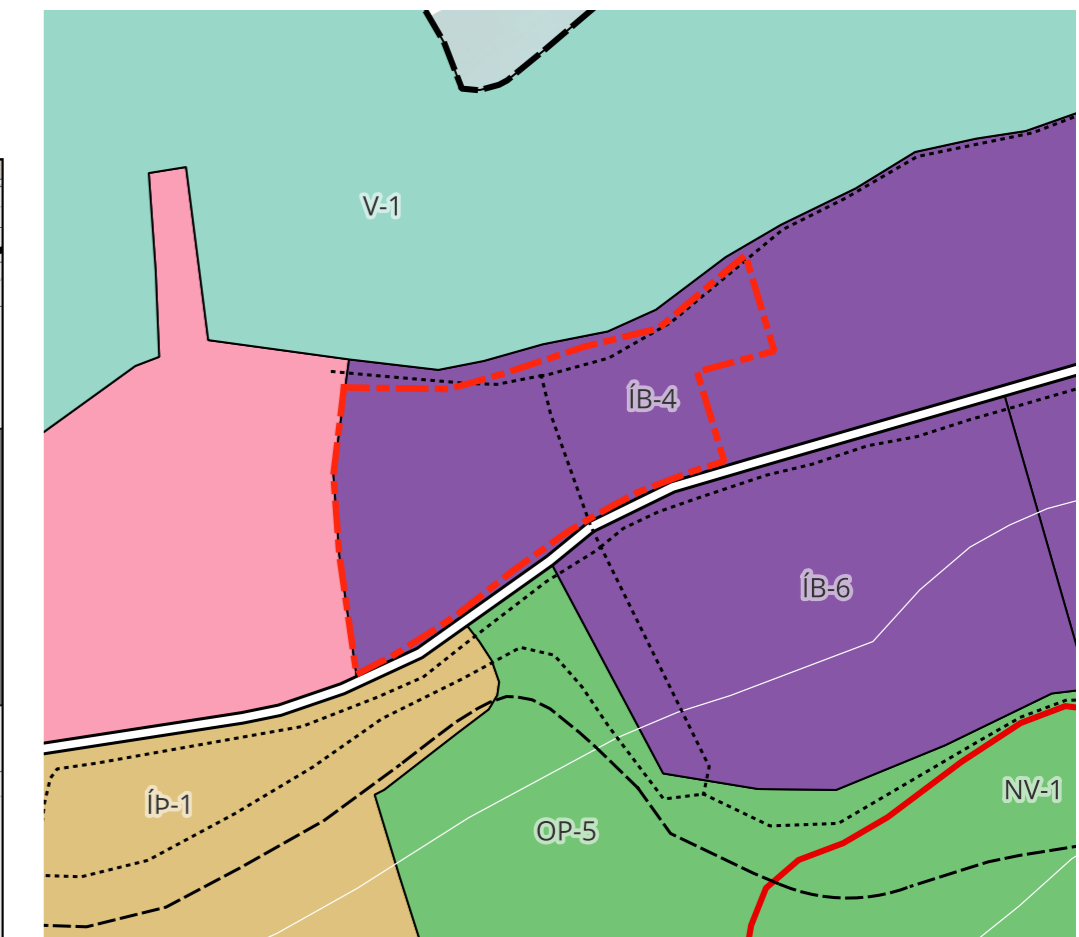


# Deiliskipulag Háubakka

Deiliskipulagsuppráttur, greinargerð í sér skjali dagsett 23.03.2025

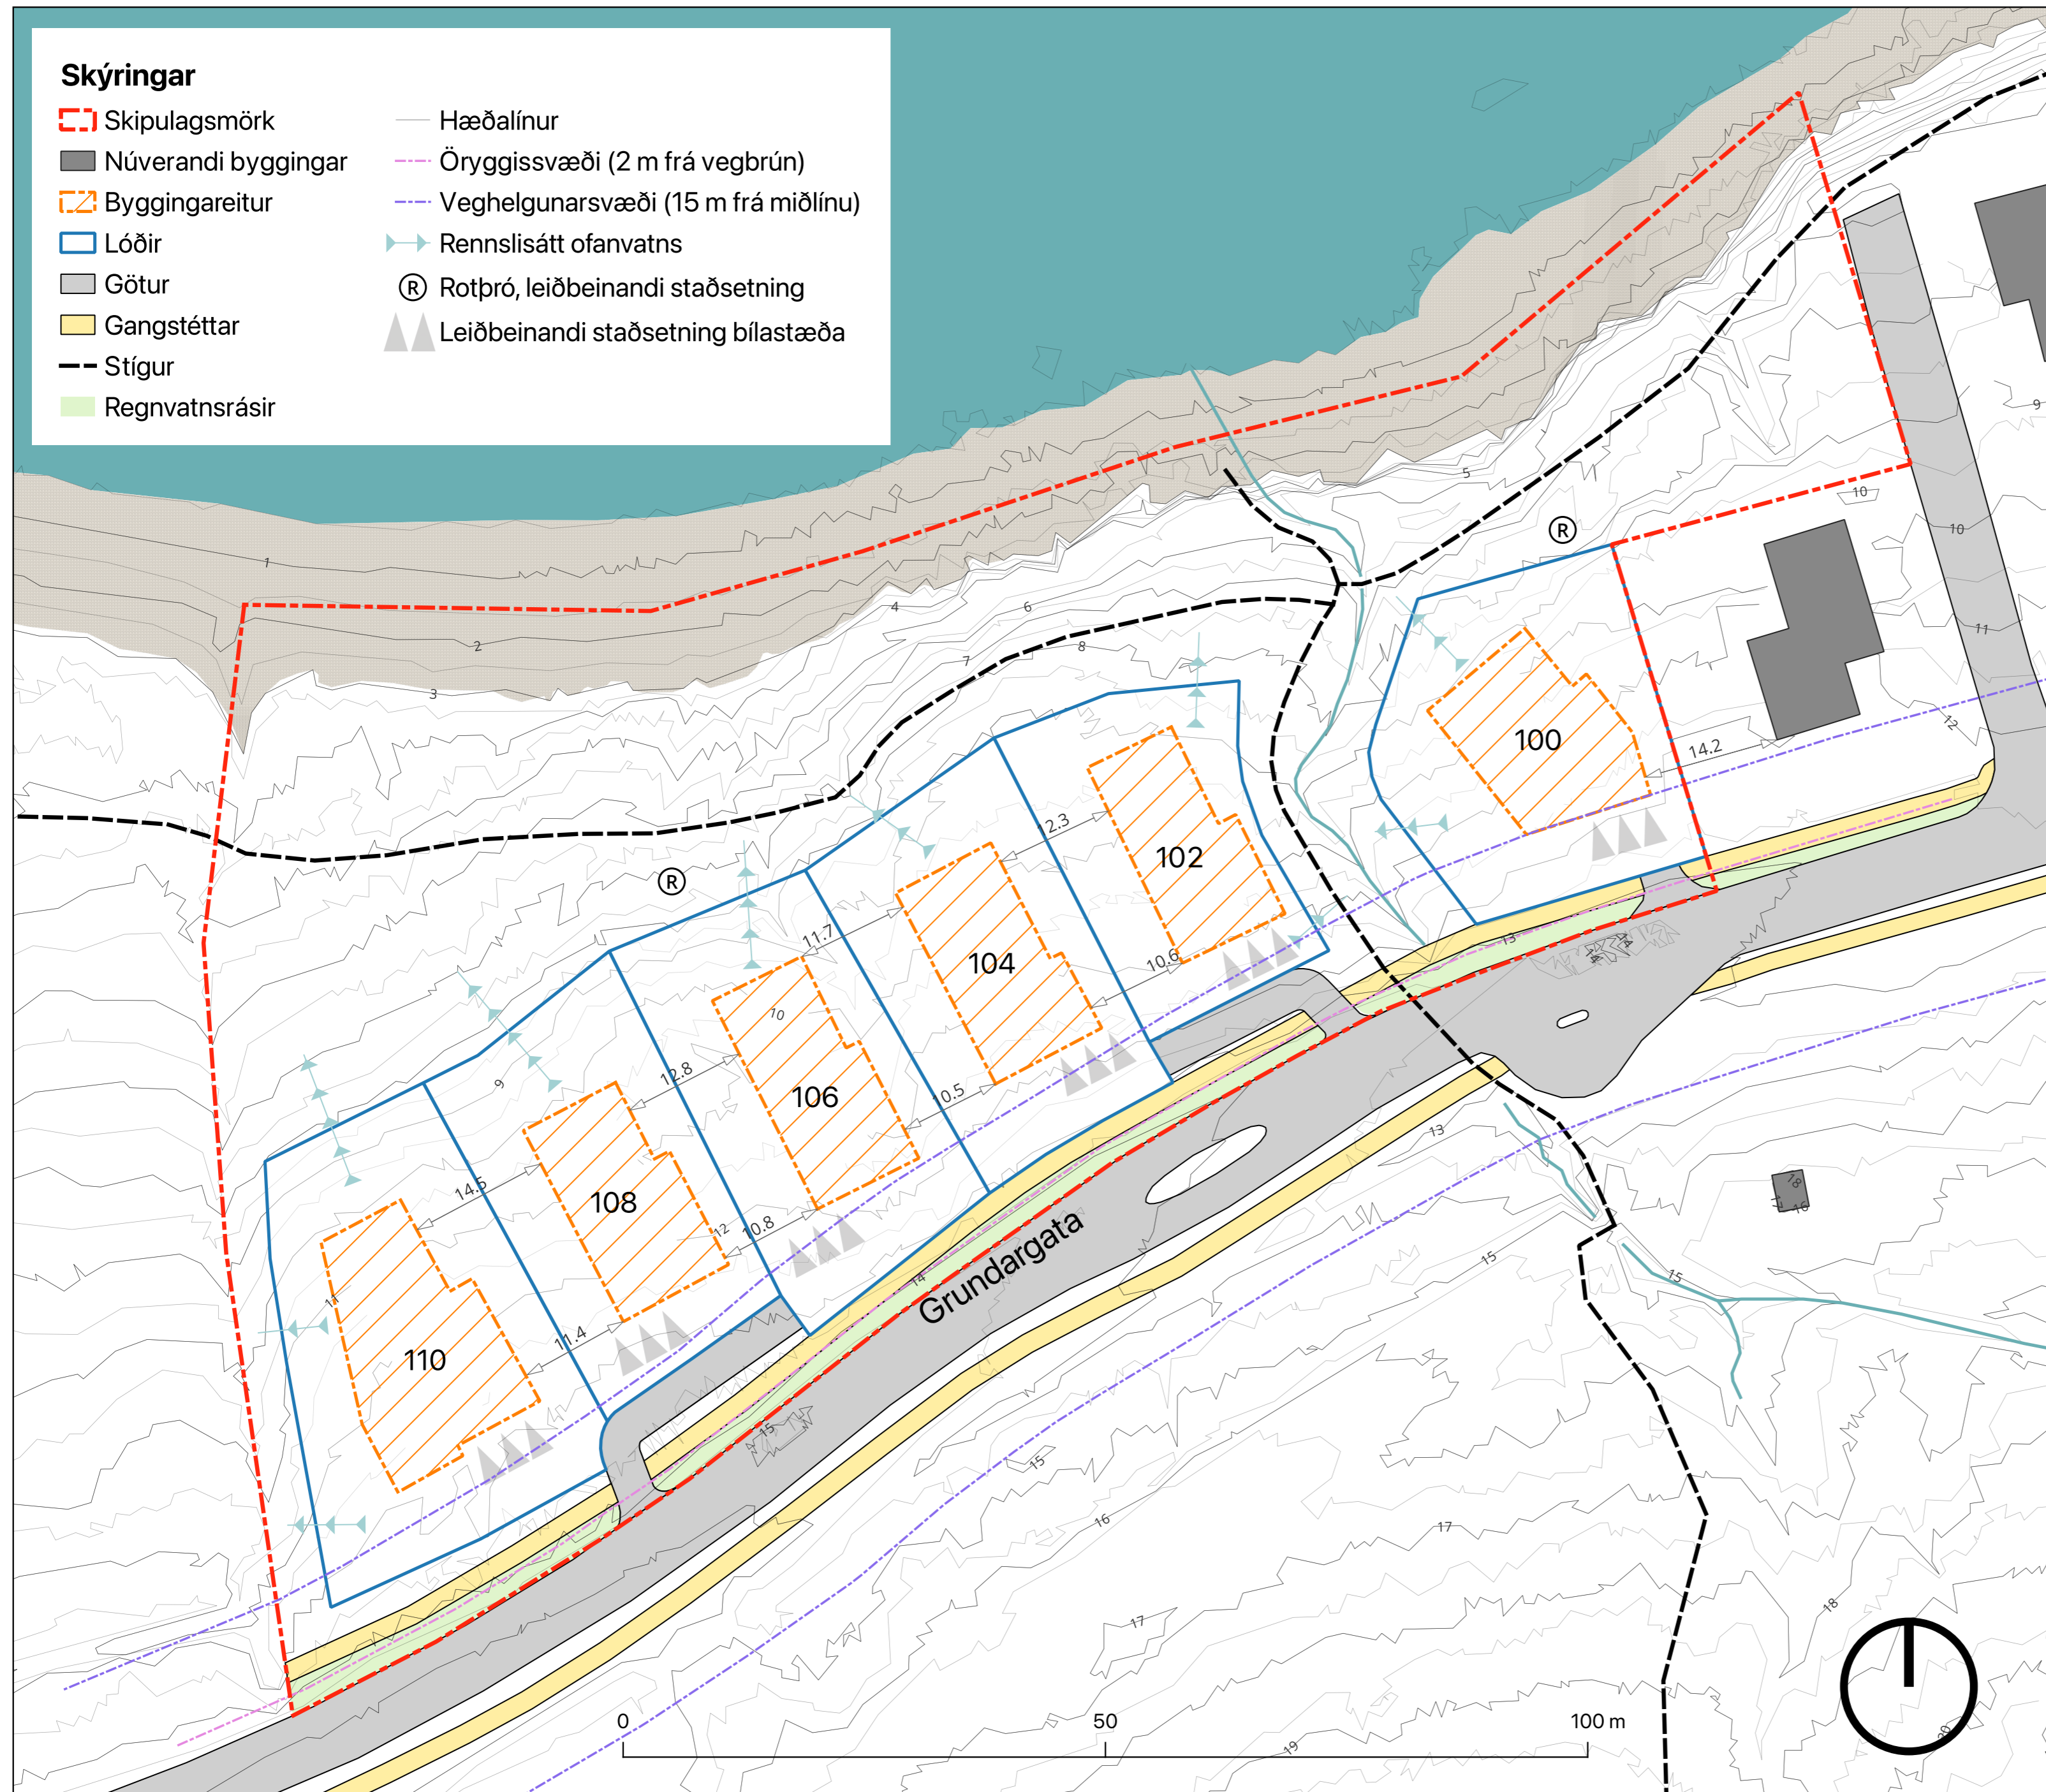

Afmörkun deiliskipulags inn á uppdrætti Aðalskipulags Grundarfjarðarbæjar 2019-2039

Deiliskipulag þetta hefur fengið meðferð í samræmi við ákvæði 42. gr. skipulagslaga nr. 123/2010 m.s.br. og var samþykkt í bæjarstjórn Grundarfjarðarbæjar þann X. mars 2026.

Auglýsing um gildistöku deiliskipulagsins var birt í B-deild Stjórnartíðinda þann

\_\_\_\_\_

f.h. Grundarfjarðarbæjar



## Deiliskipulag Háubakka

Tillaga að deiliskipulagi  
Auglýst skv. 41 gr. skipulagslaga nr.  
123/2010

23. mars 2026

1:500

A2

HÁ/DH  
A1734-008-U02

www.alta.is

