



Aðalskipulag Grundarfjarðar 2003-2015 m.s.b. M.kv. 1:30.000

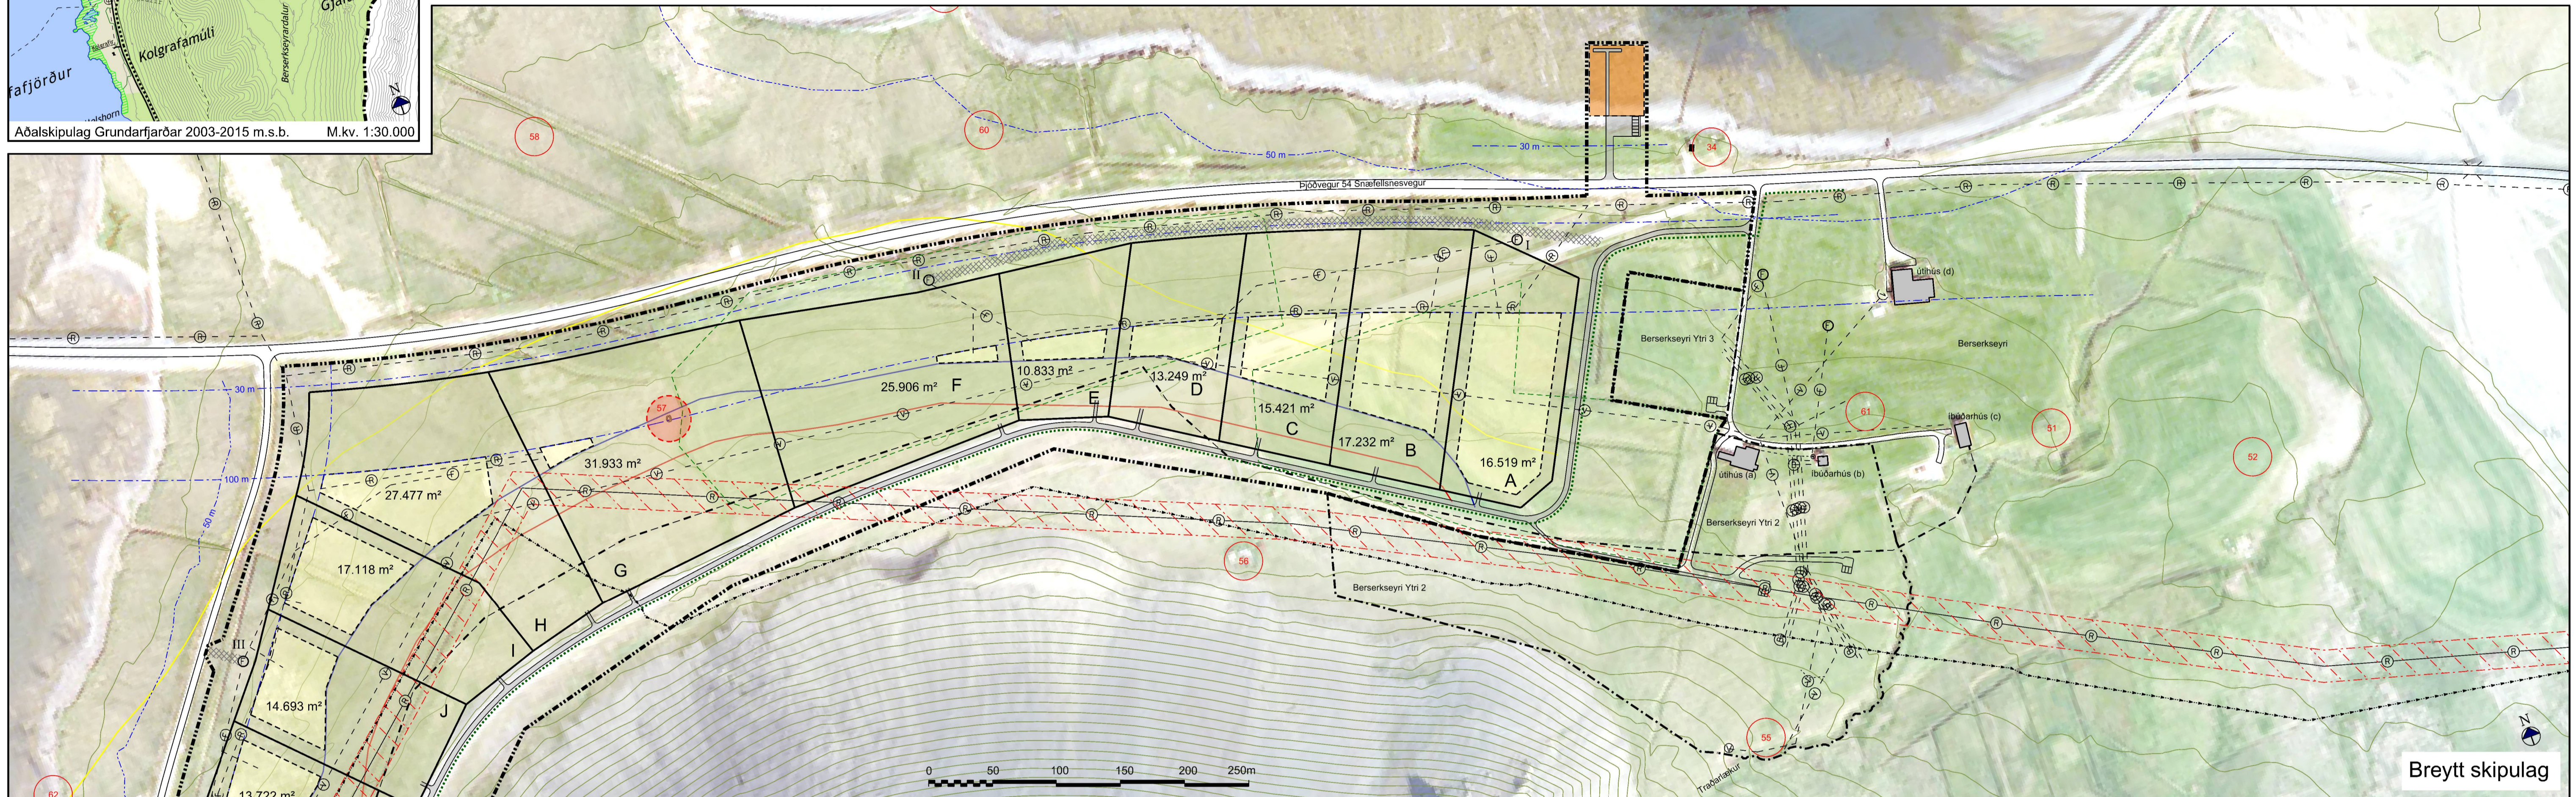

Breytt skipulag

LÓÐA-LISTI	Gildandi skipulag		Breytt skipulag	
	stærð lóða í m ²	hámarks stærð bygginga í m ²	stærð lóða í m ²	hámarks stærð bygginga í m ²
Lóð 1	3.160	130		
Lóð 2	3.160	130		
Lóð 3	3.160	130		
Lóð 4	3.160	130		
Lóð 5	3.160	130		
Lóð A			16.519	270
Lóð B			17.232	270
Lóð C			15.421	270
Lóð D			13.249	270
Lóð E			10.833	270
Lóð F			25.906	270
Lóð G			31.933	270
Lóð H			27.477	270
Lóð I			17.118	270
Lóð J			14.693	270
Lóð K			13.722	270
Lóð L			17.589	270
SAMTALS	15.800	650,00	221.692	3.240,00

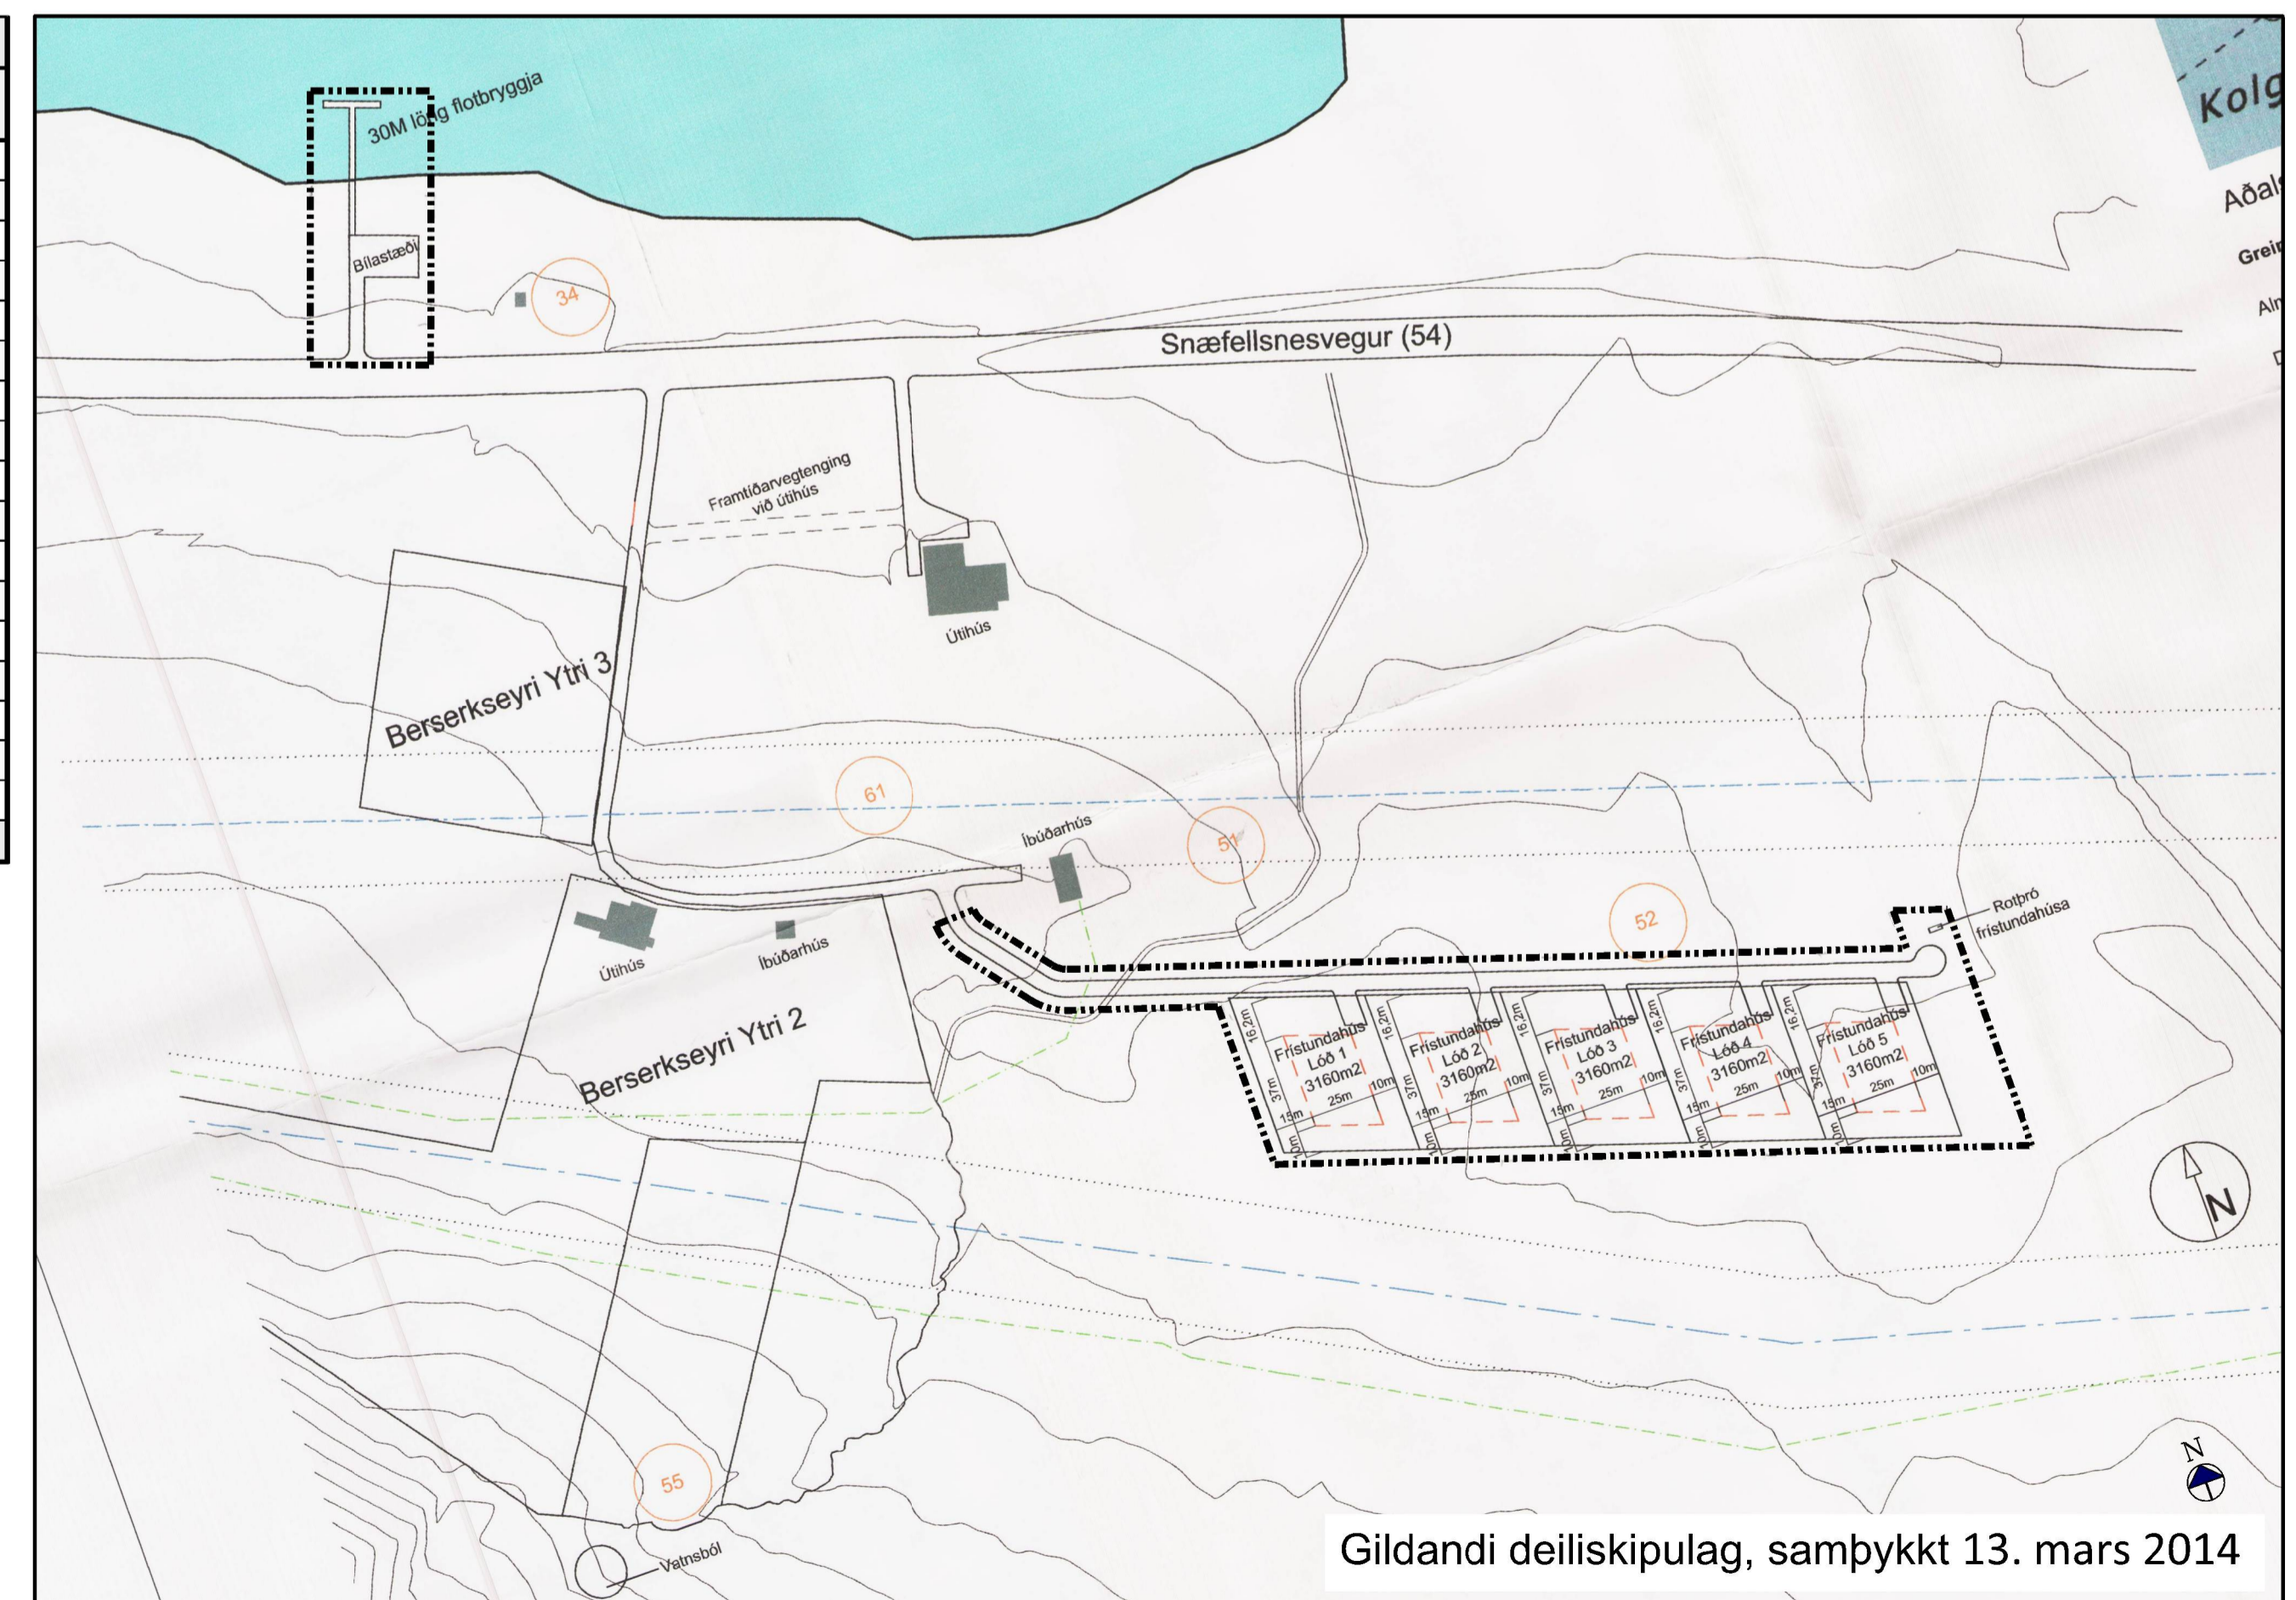

Gildandi deiliskipulag, samþykkt 13. mars 2014

ÖNNUR SKIPULAGSGÖGN

Berserkseyri. Tillaga að deiliskipulagsbreytingu. Greinargerð dags. 22. nóvember 2017, 15 bls. - A4.

SAMÞYKKTIR

Deiliskipulagsbreyting þessi sem auglýst hefur verið skv. 1. mgr. 43. gr. skipulagslaga nr. 123/2010 m.s.br.

frá _____ til _____ 20
var samþykkt í sveitarstjórn

þann _____ 20

Samþykkt deiliskipulagsbreytingarinnar var auglýst í B-deild Stjórnartíðinda

SKÝRINGAR

- Landamerki
- Skipulagsmörk
- Lóðir
- Byggingarreitur
- Reitir fyrir flotbryggju
- Núv. byggingar
- Vegir
- Bilastæði
- Reiðleið
- Kvöð um aðkomu
- Fjarlægð frá þjóvegi
- Fjarlægð frá sjó
- Boðveita - ljósleiðari
- Boðveita - sími
- Rafveita - í jörð
- ⊙ Rafveita - loftlína
- ⊙ Helgunarsvæði loftlínu
- ⊙ Fráveita
- ⊙ Rotþró
- ⊙ Neysluvatn
- ⊙ Vatnsból
- 55 Skráðar forminjar númer skv. Fornleifaskrá Grundarfjarðar
- 55 Friðhelgað svæði forminja uppmæld rust
- Jafnháttulína C hættu vegna ofanlóða meiri en 3 af 10.000 á ári
- Jafnháttulína B hættu vegna ofanlóða á bilinu 1-3 af 10.000 á ári
- Jafnháttulína A hættu vegna ofanlóða á bilinu 0,3-1 af 10.000 á ári